


Схема расположения земельного участка на кадастровом плане (карте) соответствующей территории

Адрес: Российская Федерация, Кемеровская область,
 Березовский городской округ, г Березовский, микрорайон Солнечный,
 квартал 1, д. 8
 площадь: 1500 м²

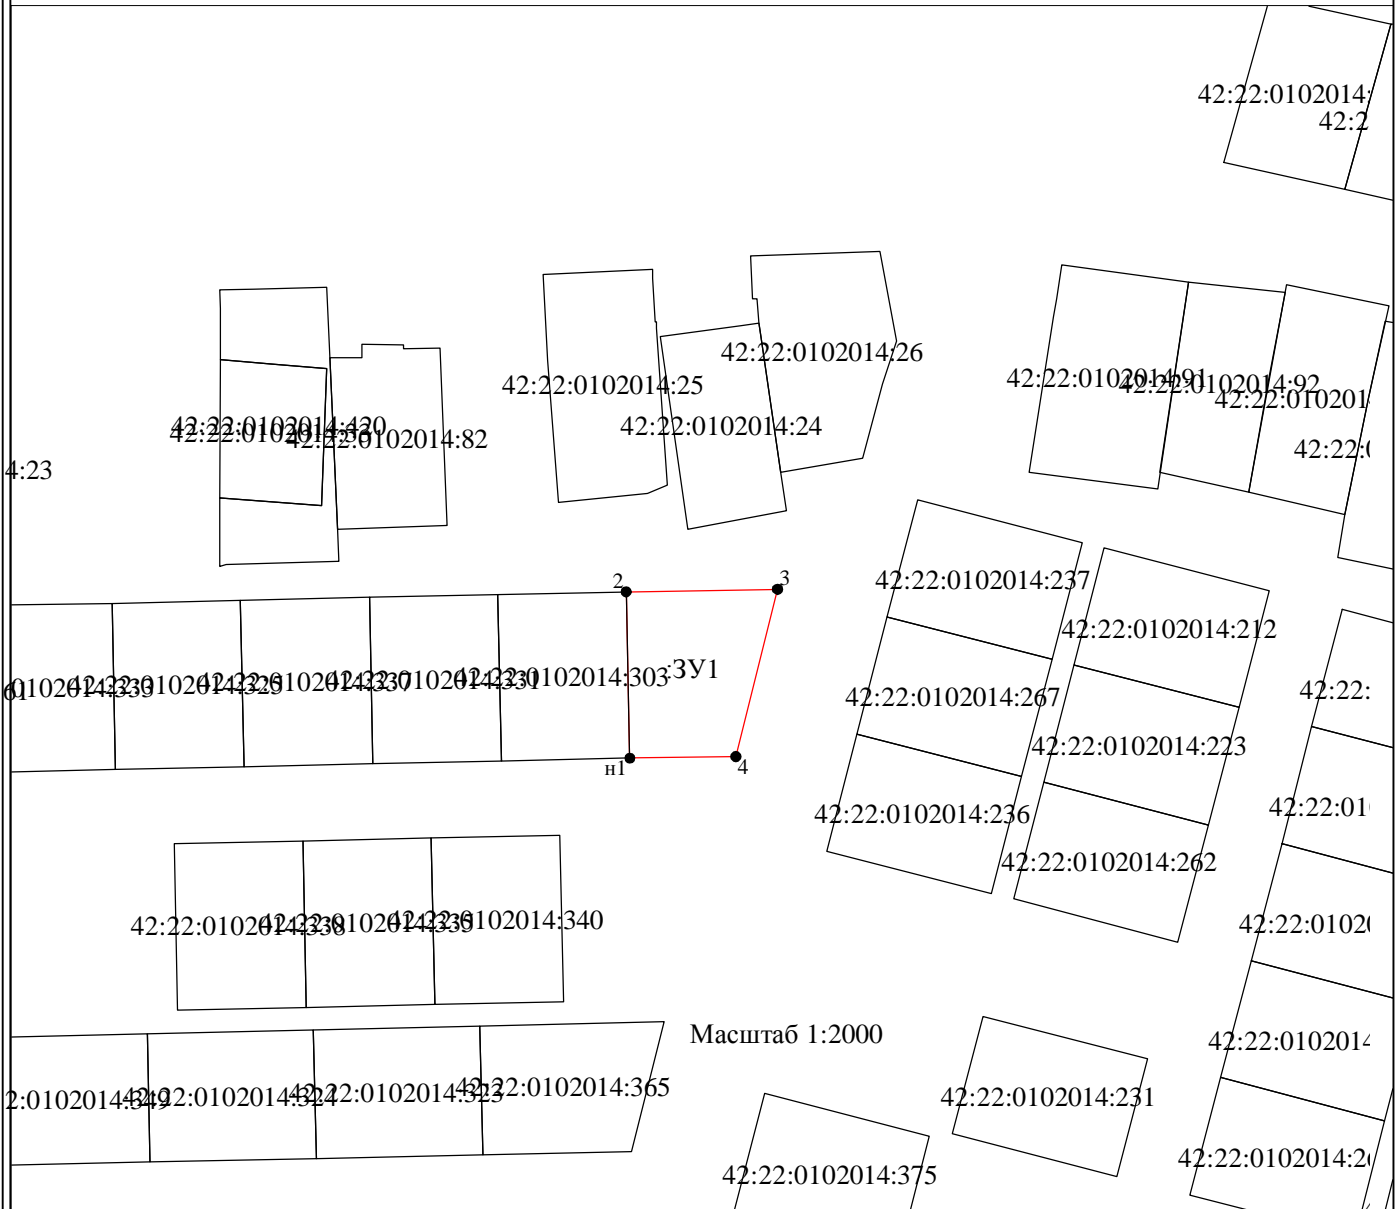

Масштаб 1:2000

Условный номер земельного участка		
Площадь земельного участка		<i>1500м²</i>
Обозначение характерных точек границы	Координаты, м	
	X	Y
1	2	3
н1	656931,08	1351899,31
н2	656975,06	1351898,34
н3	656975,77	1351938,39
н4	656931,48	1351927,35
н1	656931,08	1351899,31