


Схема расположения земельного участка на кадастровом плане ( карте)  
соответствующей территории

Адрес: Кемеровская область, г. Березовский, микрорайон Солнечный,  
квартал 1, д. 32

площадь: 1500 м<sup>2</sup>

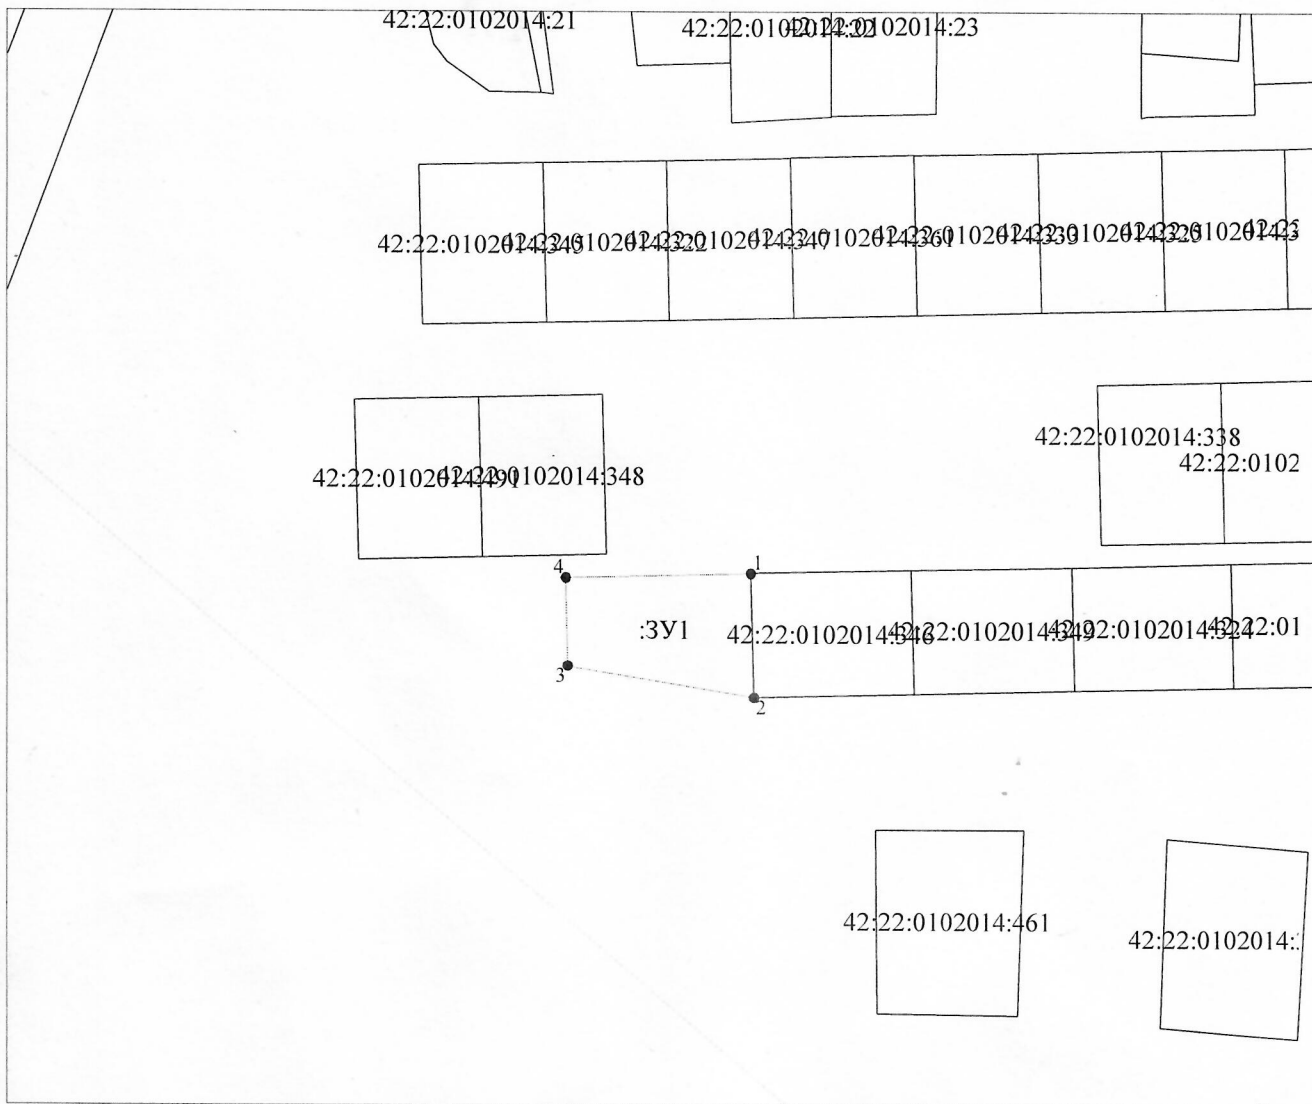

Масштаб 1:2000

Условный номер земельного участка		
Площадь земельного участка		1500м <sup>2</sup>
Обозначение характерных точек границы	Координаты, м	
	X	Y
1	2	3
1	656856,34	1351683,62
2	656822,13	1351684,43
3	656830,43	1351633,19
4	656855,04	1351632,69
1	656856,34	1351683,62