


Схема расположения земельного участка на кадастровом плане (карте) соответствующей территории

Адрес: Кемеровская область, г. Березовский, микрорайон Солнечный, квартал 1, д. 24
 площадь: 1496 м²

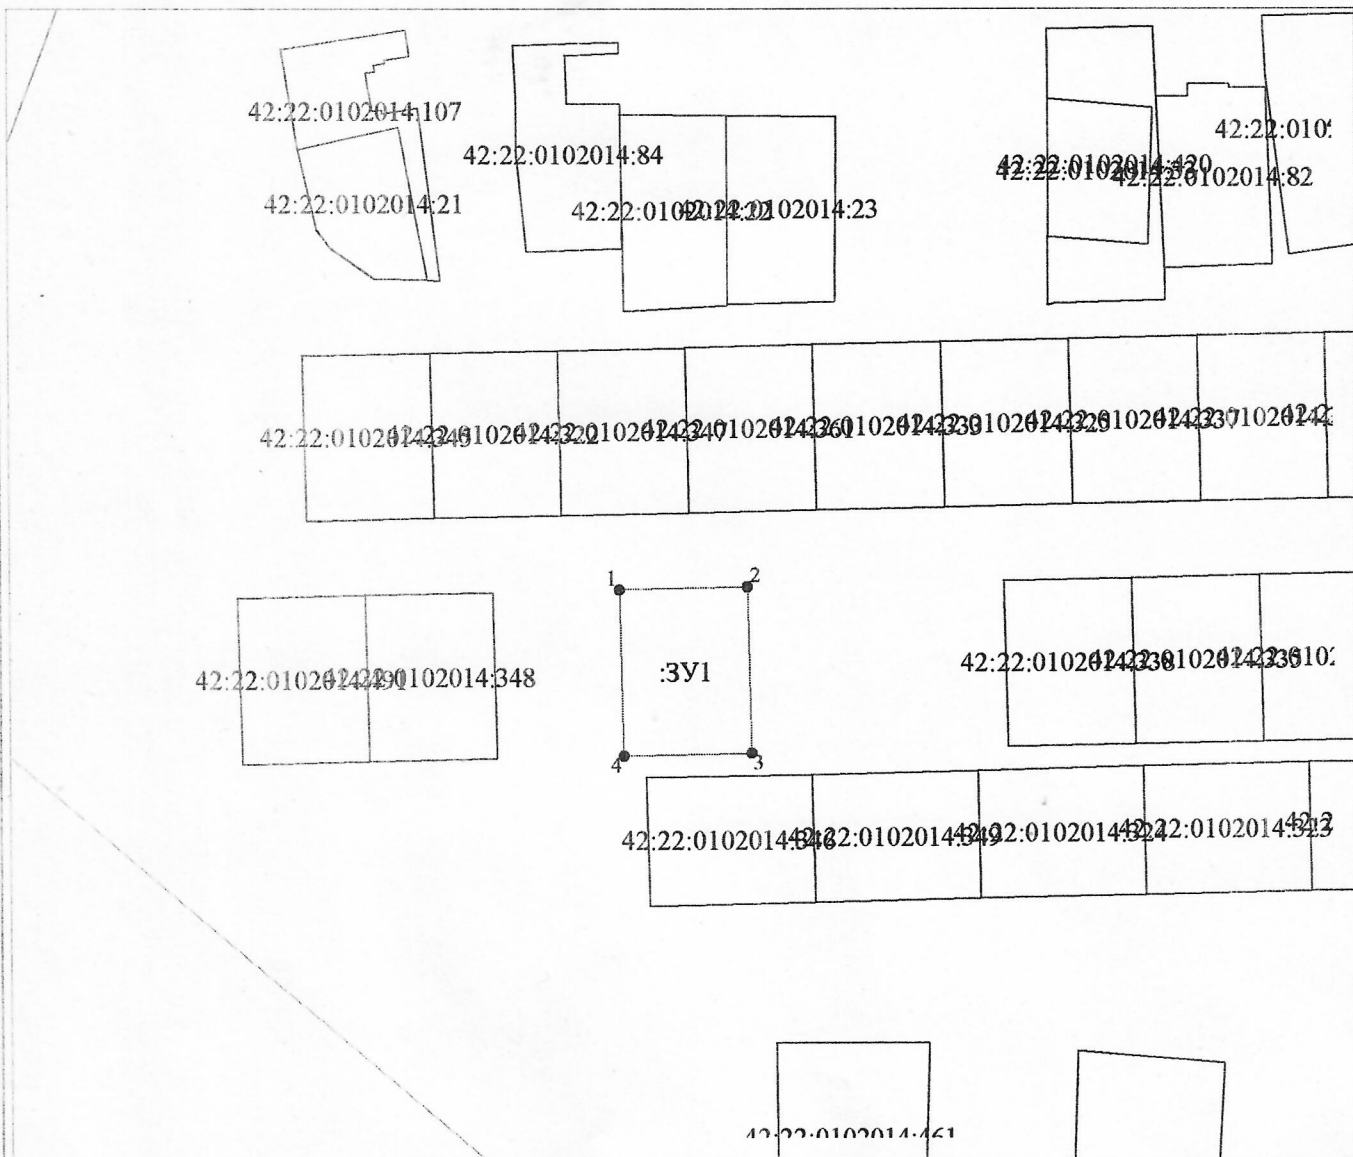

Масштаб 1:2000

Условный номер земельного участка		
Площадь земельного участка		1496 ²
Обозначение характерных точек границы	Координаты, м	
	X	Y
1	2	3
1	656906,18	1351676,81
2	656906,92	1351710,8
3	656862,93	1351711,77
4	656862,19	1351677,77
1	656906,18	1351676,81