


Схема расположения земельного участка

Адрес: Кемеровская область, г.Березовский, в районе пер. Вокзальный, д.1

Площадь участка: 1822 кв.м.

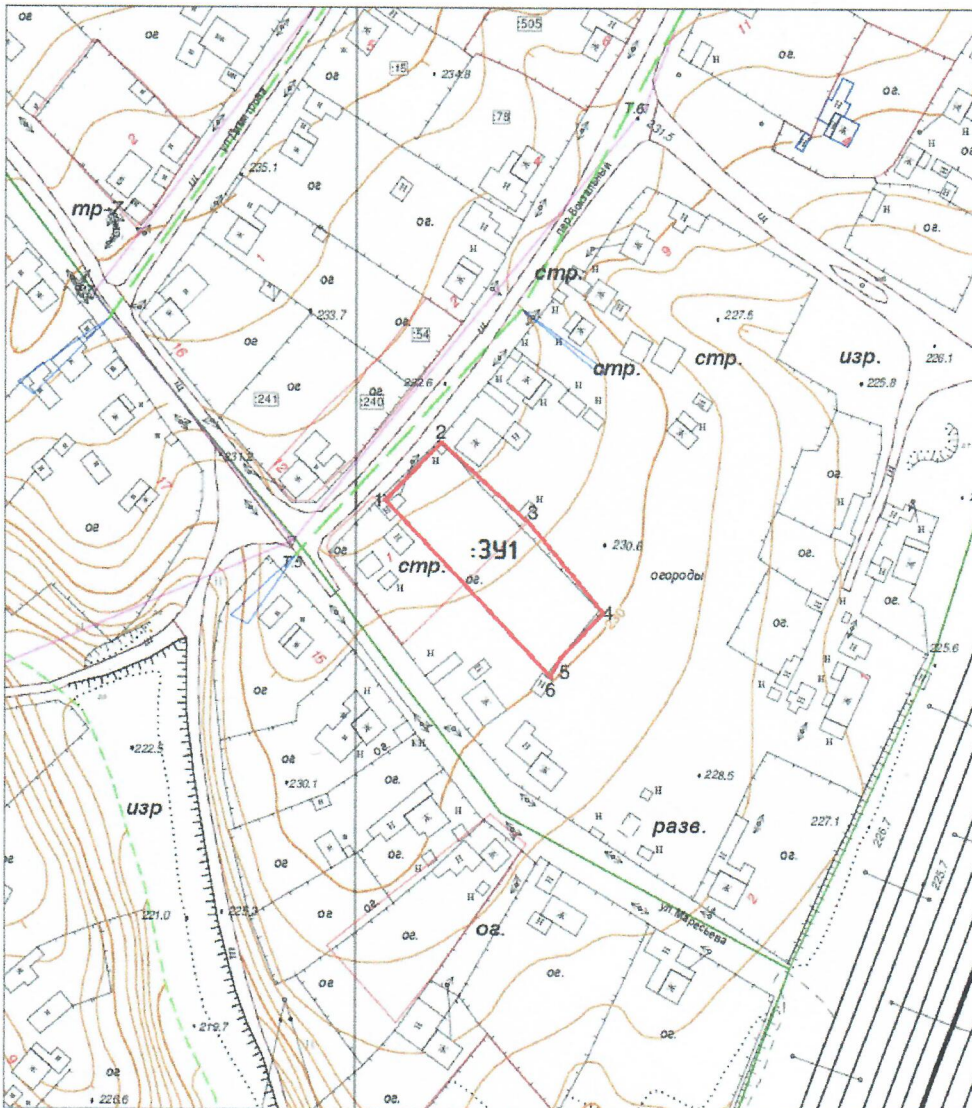

Координаты участка
(Система координат
МСК-42)

№ точки	X	Y
1	650898,49	1346035,7
2	650916,31	1346052,3
3	650908,42	1346060,38
4	650892,99	1346078,94
5	650866,65	1346102,11
6	650851,67	1346089,42
7	650846,33	1346087,02
1	650898,49	1346035,7

Масштаб 1:2000

Подпись исполнителя А.А. Медведева Медведева А.А.