


Схема расположения земельного участка на кадастровом плане ( карте)  
соответствующей территории

Адрес: Кемеровская область, г. Березовский, ул. Нахимова, в районе д. 26  
площадь: 1569 м2

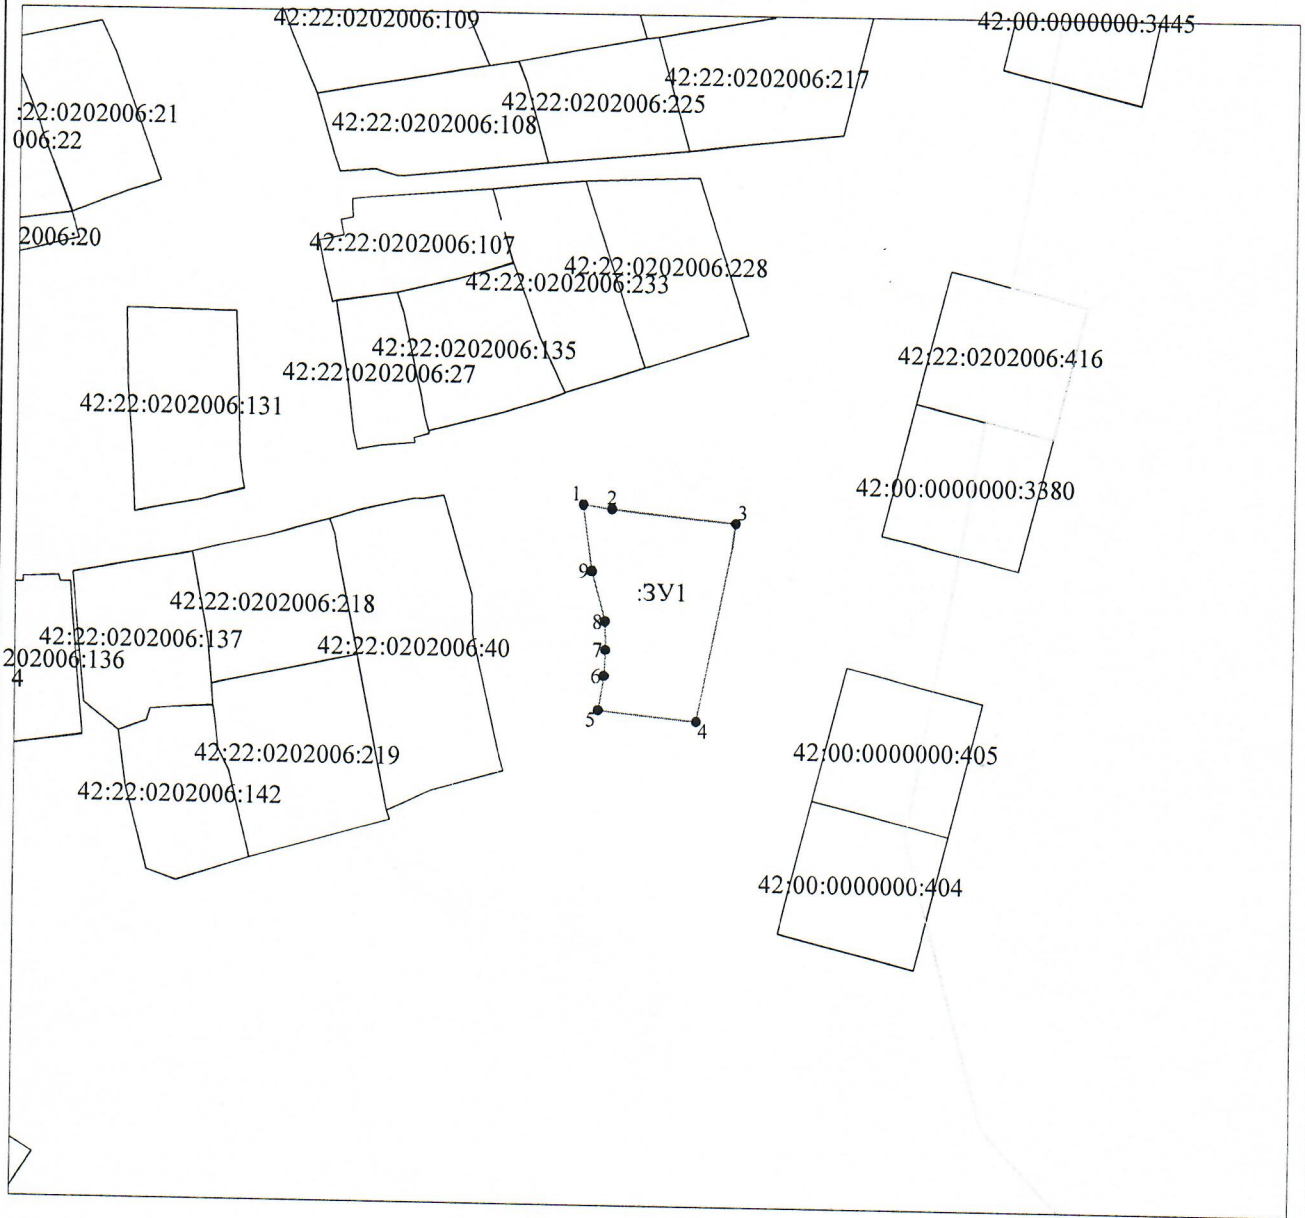

Масштаб 1:2000

Условные обозначения:

42:22:0202006:3У1 - условный кадастровый номер образуемого земельного участка

МСК-42 - обозначение системы координат

— - существующая часть границы, имеющиеся в ГКН сведения о которой достаточны для определения ее местоположения

— - вновь образованная часть границы, сведения о которой достаточны для определения ее местоположения

— - обозначение границы кадастрового квартала

42:22:0202006:40 - обозначение земельного участка, стоящего на кадастровом учете

42:22:0202002 - обозначение кадастрового квартала

● - характерная точка границы, сведения о которой позволяют однозначно определить ее положение на местности