


**Схема расположения земельного участка на кадастровом плане ( карте) соответствующей территории**

Адрес: Кемеровская область, г. Березовский, пос. Барзас, ул. Береговая, в районе д. № 16.  
 площадь: 2500 м<sup>2</sup>

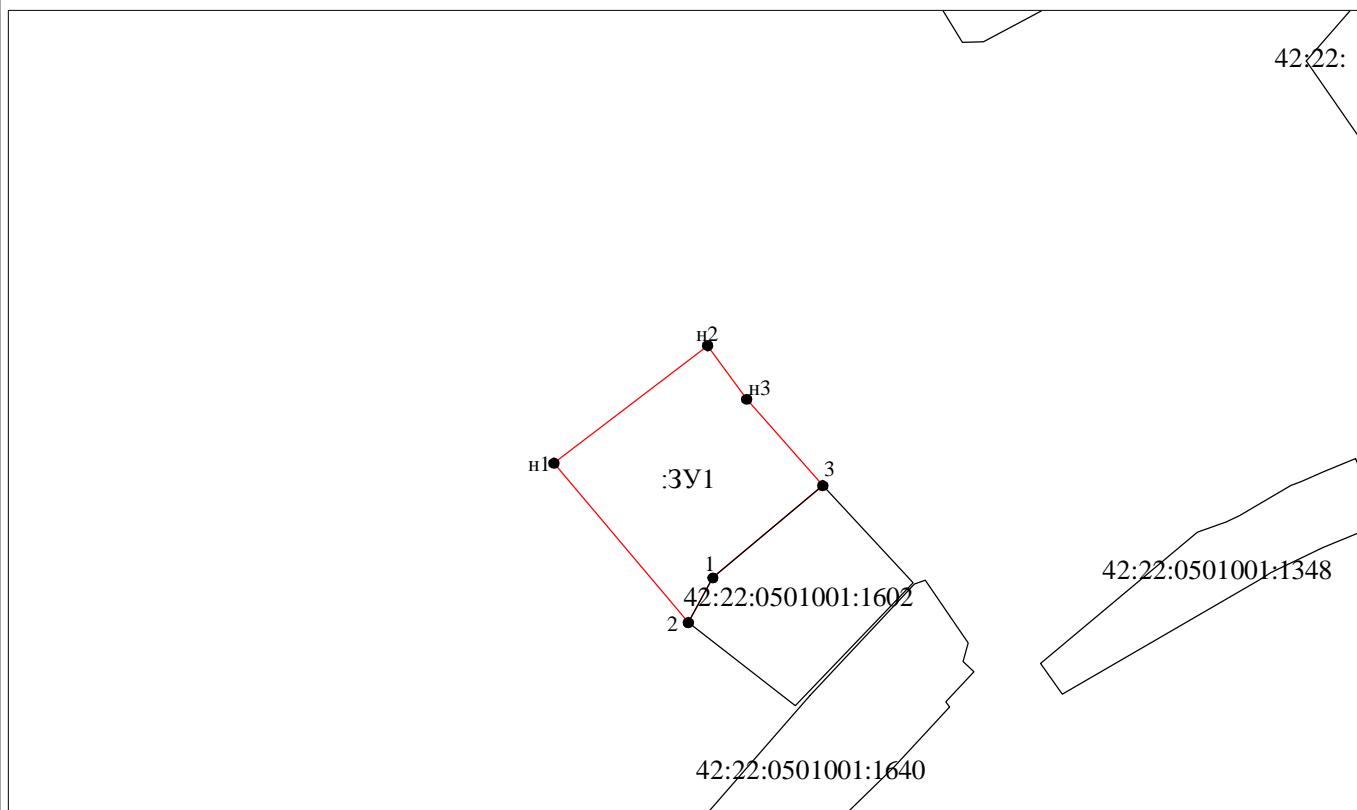

Масштаб 1:2000

Условный номер земельного участка		
Площадь земельного участка		2500м <sup>2</sup>
Обозначение характерных точек границы	Координаты, м	
	X	Y
<b>1</b>	<b>2</b>	<b>3</b>
1	664522,69	1352756,47
2	664510,88	1352749,98
n1	664553,02	1352714,46
n2	664584,09	1352755,09
n3	664569,92	1352765,42
3	664547,11	1352785,54
1	664522,69	1352756,47

Условные обозначения:

42:22:0501001:ЗУ1 - условный кадастровый номер образуемого земельного участка

МСК-42 - обозначение системы координат

— - существующая часть границы, имеющиеся в ГКН сведения о которой достаточны для определения ее местоположения

— - вновь образованная часть границы, сведения о которой достаточны для определения её местоположения

42:22:0501001:1602 - обозначение земельного участка, стоящего на кадастровом учете

42:22:0501001 - обозначение кадастрового квартала

● - характерная точка границы, сведения о которой позволяют однозначно определить ее положение на местности