


Схема расположения земельного участка на кадастровом плане (карте)
соответствующей территории

Адрес: Кемеровская область, Березовский городской округ, г. Березовский,
микрорайон Солнечный , квартал 3, д. 29

Площадь: 2000 м²

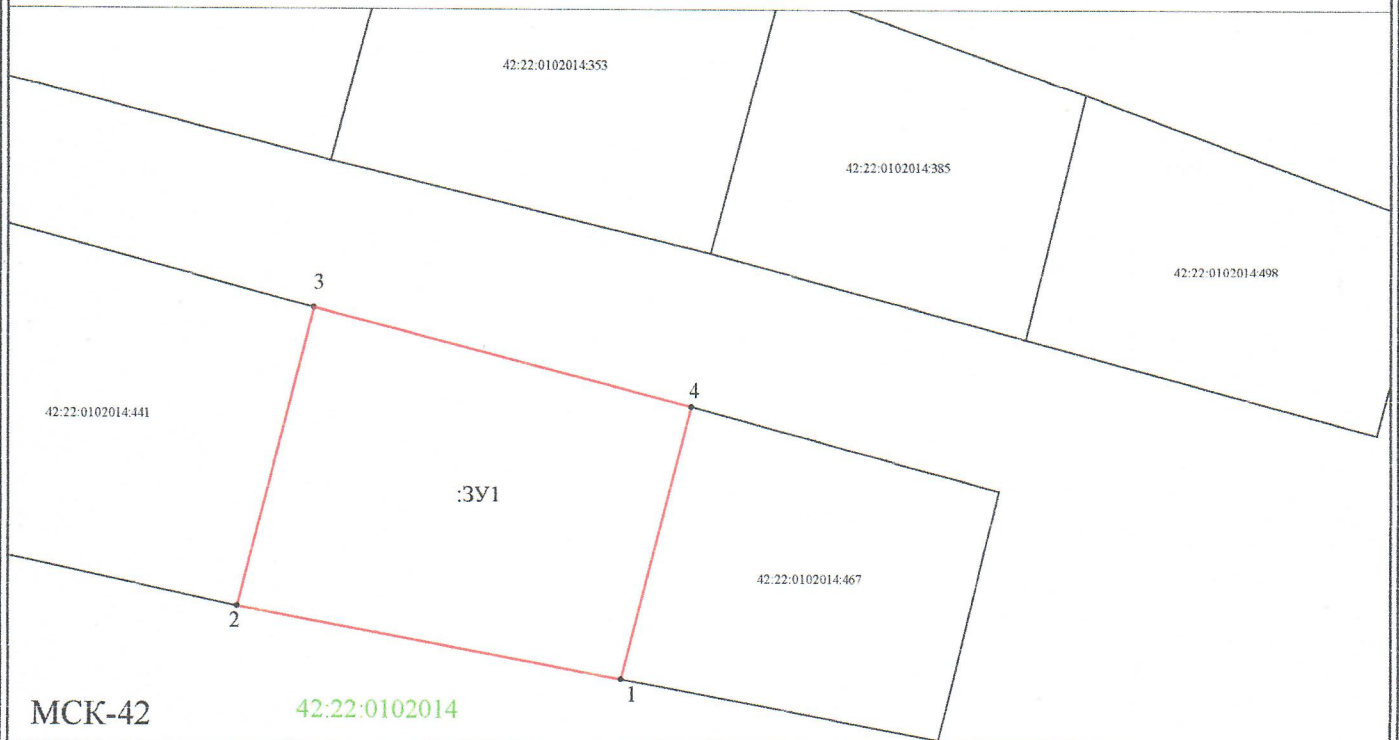

Масштаб 1:1000

Условный номер земельного участка		
Площадь земельного участка		<u>2000</u> м ²
Обозначение характерных точек границы	Координаты, м	
	X	Y
1	2	3
1	656514,61	1352194,98
2	656524,04	1352144,19
3	656563,36	1352154,33
4	656550,42	1352204,26
1	656514,61	1352194,98