


**Схема расположения земельного участка на кадастровом плане (карте)
соответствующей территории**

Адрес: Кемеровская область, Березовский городской округ, г Березовский,
микрорайон Солнечный, квартал 3, д. 2

площадь: 2028м²

42:22:0102014:346	42:22:0102014:349	42:22:0102014:324	42:22:0102014:323	42
-------------------	-------------------	-------------------	-------------------	----

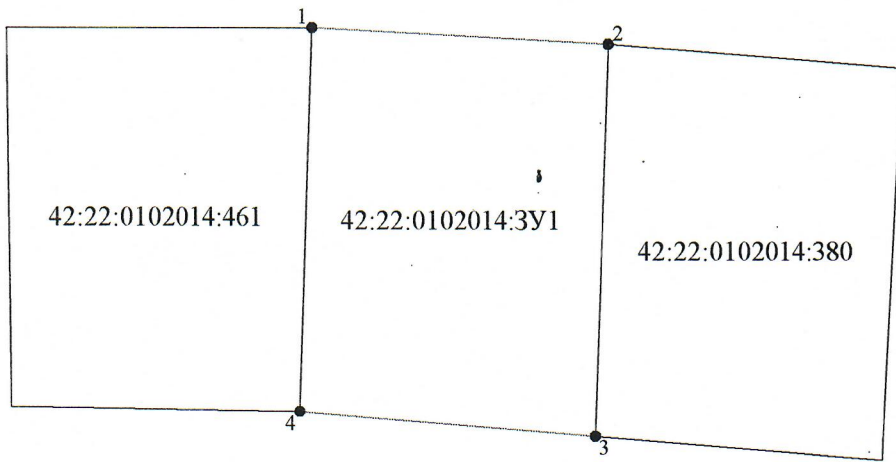

Масштаб 1:1000

Условный номер земельного участка ,		
Площадь земельного участка		<u>2028м²</u>
Обозначение характерных точек границы	Координаты, м	
	X	Y
1	2	3
1	656785,78	1351758,48
2	656783,66	1351797,88
3	656731,70	1351796,04
4	656734,86	1351756,79
1	656785,78	1351758,48