


Схема расположения земельного участка на кадастровом плане (карте) соответствующей территории

Адрес: Кемеровская область, Березовский городской округ,
 пос. Барзас, пер. Таежный, д. 8
 площадь: 1500 м²

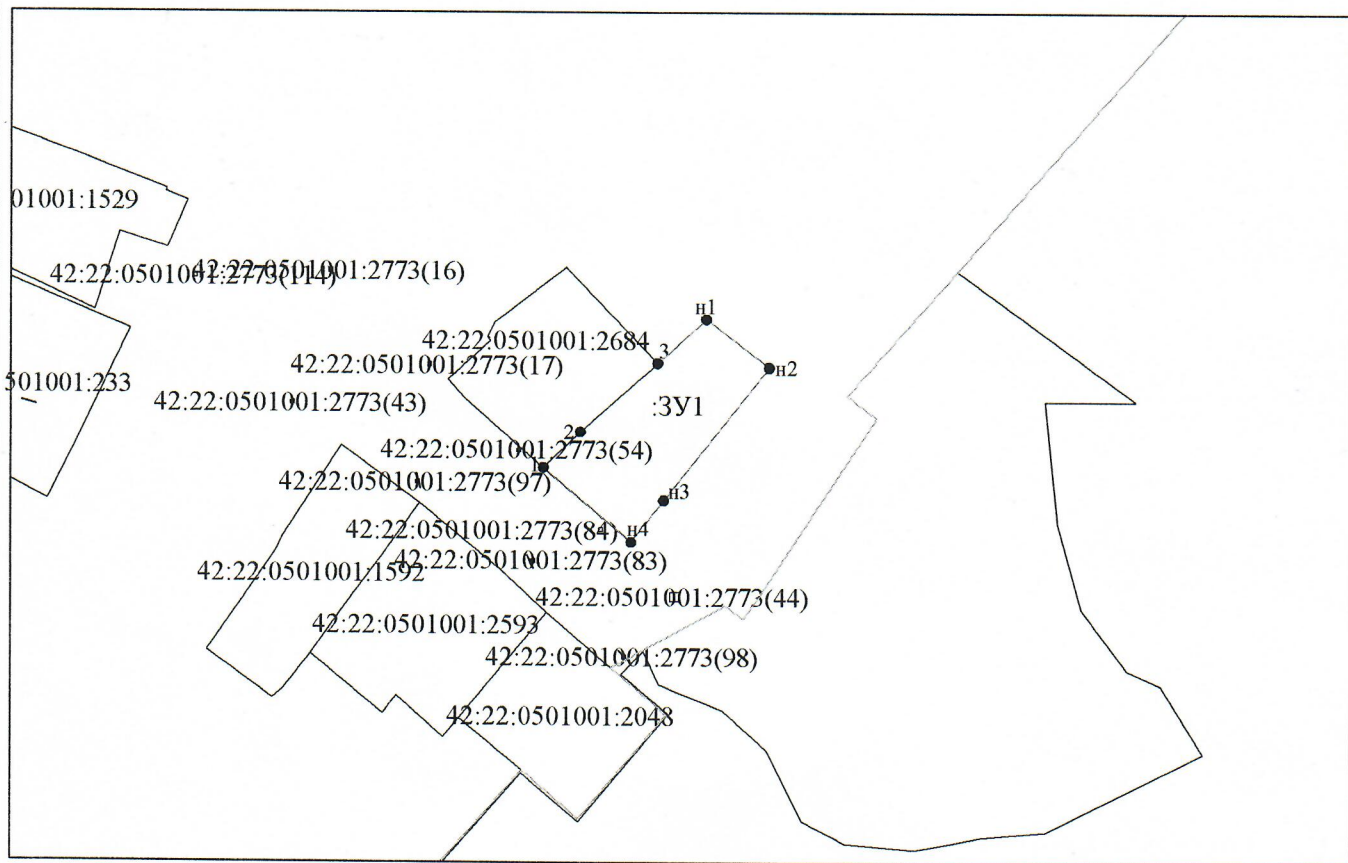

Масштаб 1:2000

Условный номер земельного участка		
Площадь земельного участка		1500 м ²
Обозначение характерных точек границы	Координаты, м	
	X	Y
1	2	3
1	665539,17	1354296,92
2	665548,53	1354306,8
3	665566,71	1354327,28
n1	665577,88	1354339,85
n2	665565,68	1354356,91
n3	665530,46	1354328,91
n4	665519,52	1354320,1
1	665539,17	1354296,92

Условные обозначения:

42:22:0501001:3У1 - условный кадастровый номер образуемого земельного участка

МСК-42 - обозначение системы координат

— - существующая часть границы, имеющиеся в ГКН сведения о которой достаточны для определения ее местоположения

— - вновь образованная часть границы, сведения о которой достаточны для определения её местоположения

— - обозначение границы кадастрового квартала

42:22:0501001:2684 - обозначение земельного участка, стоящего на кадастровом учете

42:22:0501001 - обозначение кадастрового квартала

●1 - характерная точка границы, сведения о которой позволяют однозначно определить ее положение на местности

Адрес земельного участка : Кемеровская область , Березовский городской округ , пос. Барзас, пер. Таежный , д. 8