


**Схема размещения нестационарного торгового объекта  
на земельном участке на территории Березовского городского округа  
в районе пр. Ленина, д.7а М 1 : 500**

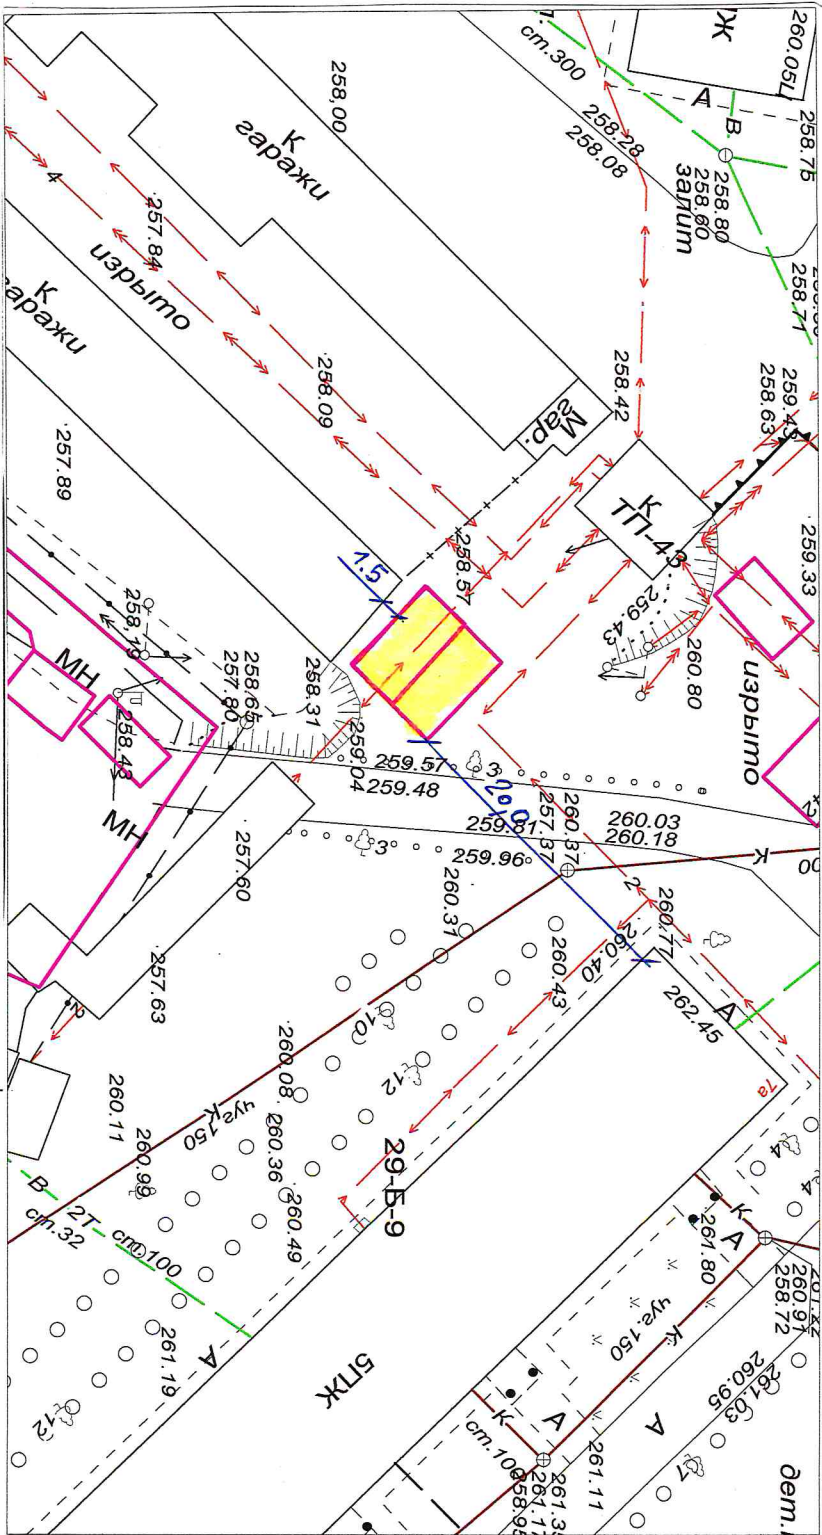

**Порядковый номер строки текстового раздела № 1.1**



















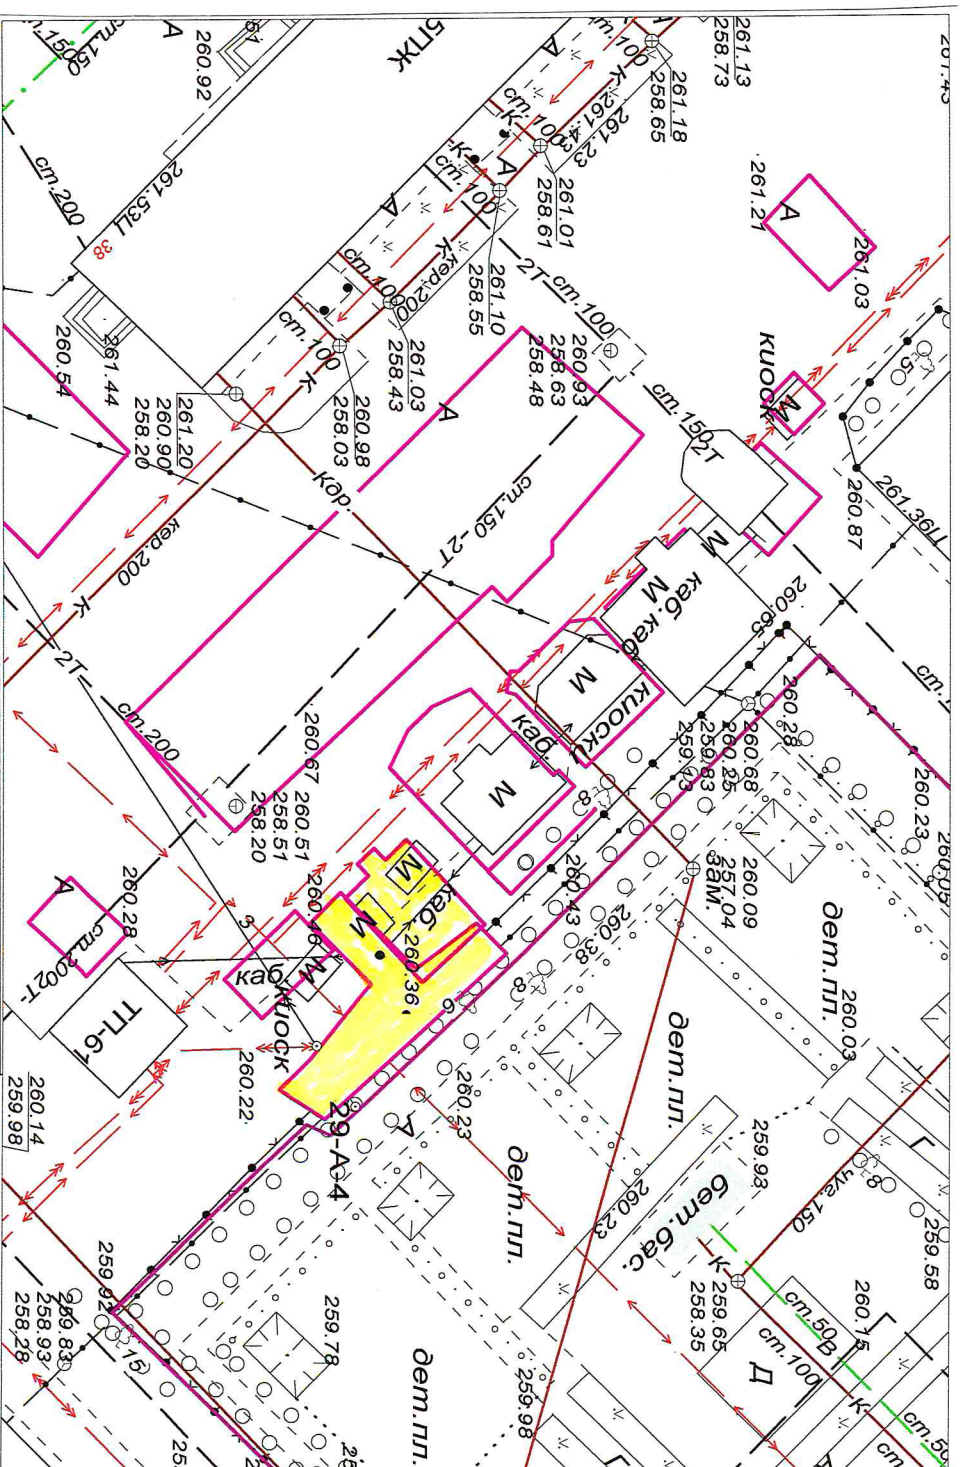









Схема размещения нестационарного торгового объекта  
на земельном участке на территории Безозовского городского округа  
в районе пр.Ленина, д.38 М 1 : 500



Порядковый номер строки текстового раздела № 1.10




**Схема размещения нестационарного торгового объекта  
на земельном участке на территории Березовского городского округа  
в районе пр.Ленина, д.38-40 М 1 : 500**

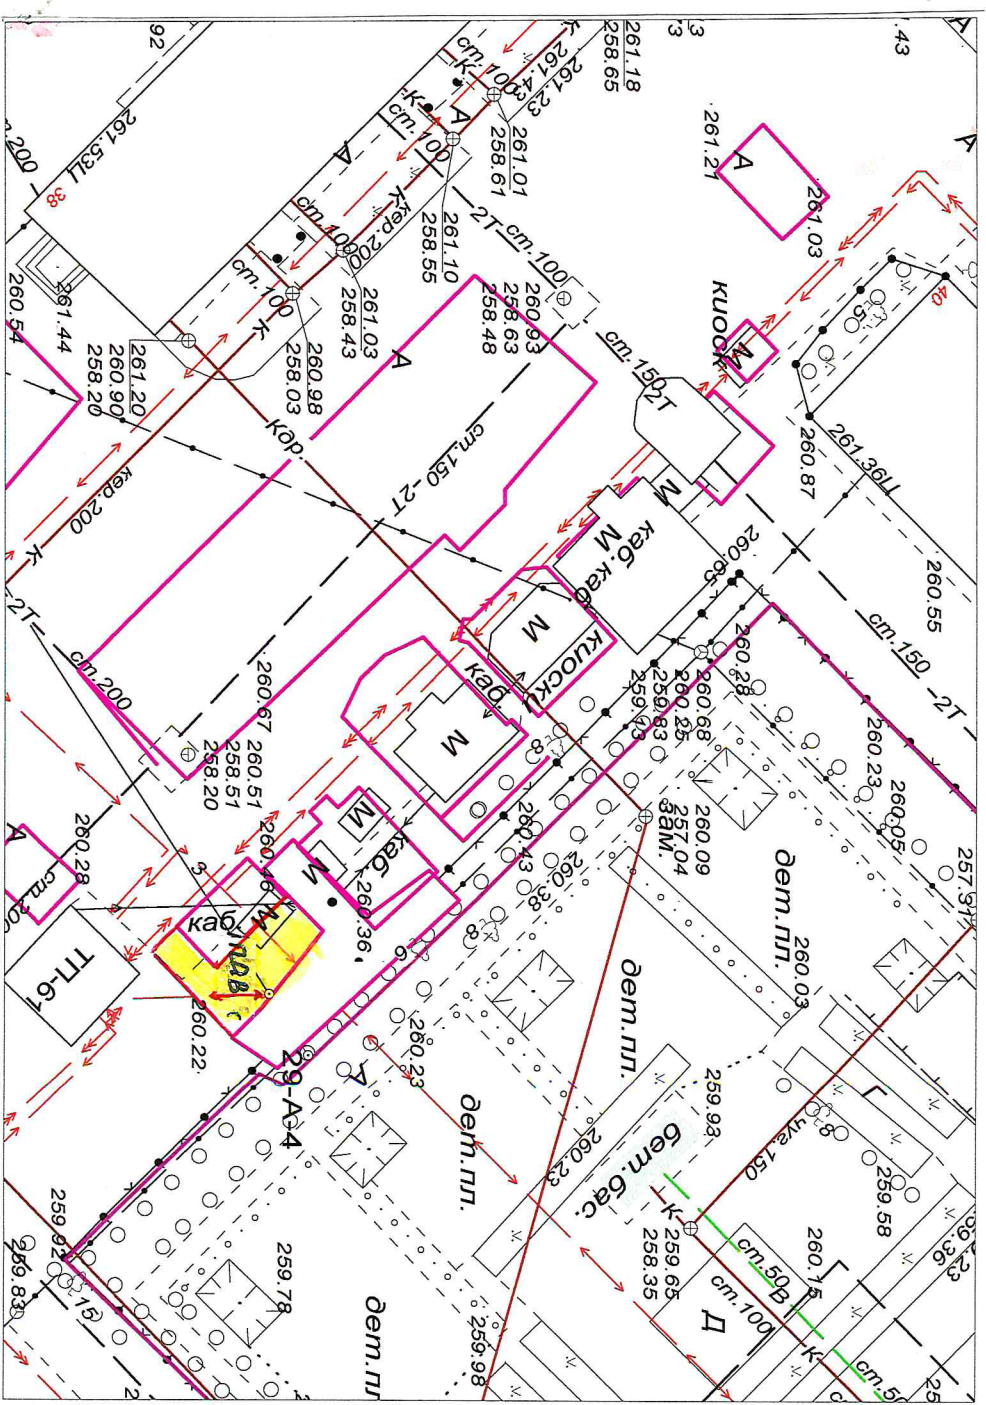

**Порядковый номер строки текстового раздела № 1.11**


**Схема размещения нестационарного торгового объекта  
на земельном участке на территории Березовского городского округа  
в районе пр.Ленина, д.38-40 М 1 : 500**

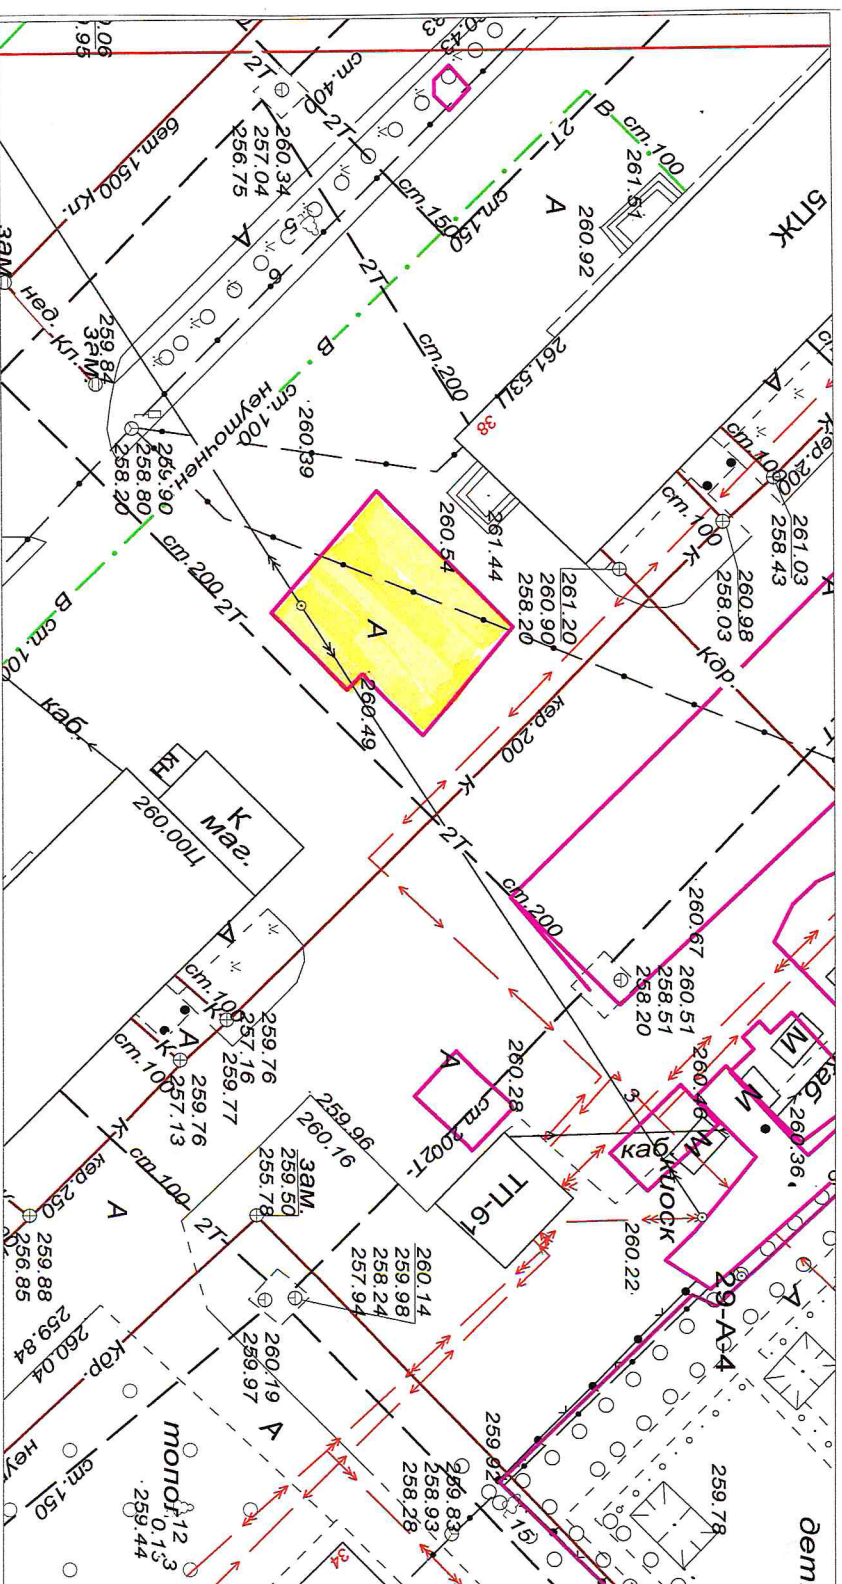

**Порядковый номер строки текстового раздела № 1.12**



**Схема размещения нестационарного торгового объекта  
на земельном участке на территории Березовского городского округа  
в районе пр.Ленина, д.40 М 1 : 500**

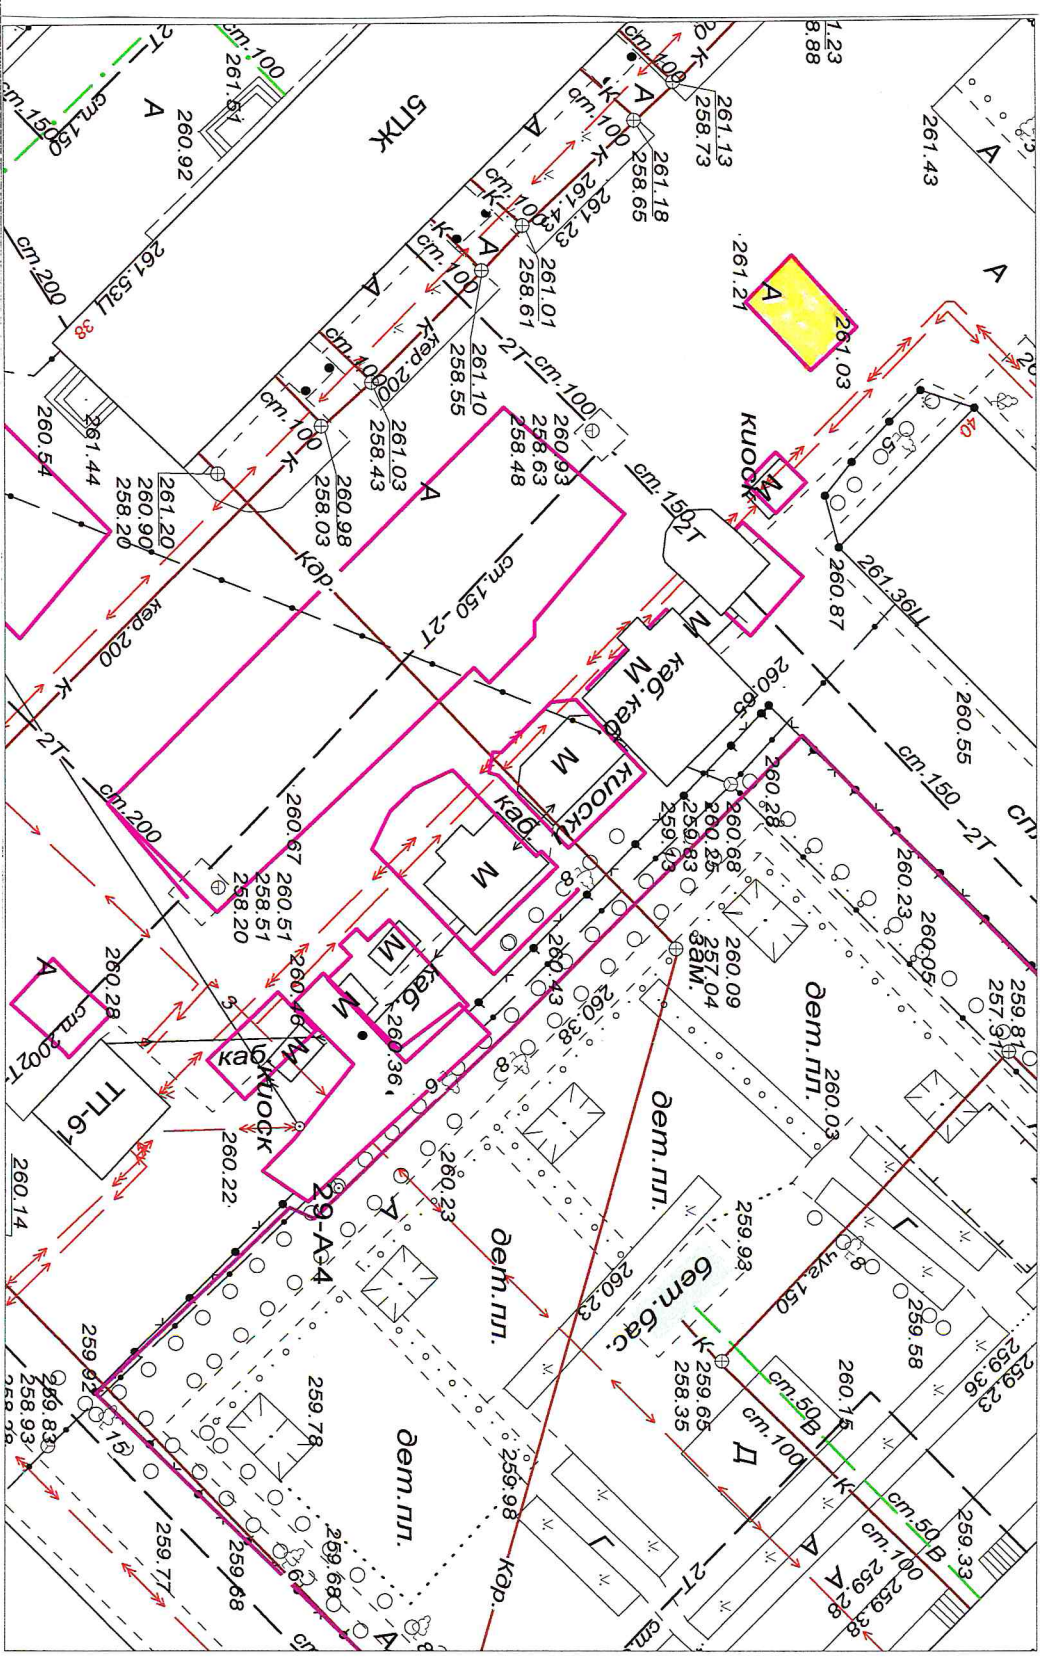

**Порядковый номер строки текстового раздела № 1.13**










**Схема размещения нестационарного торгового объекта  
на земельном участке на территории Березовского городского округа  
в районе пр.Ленина, д.7а М 1 : 500**

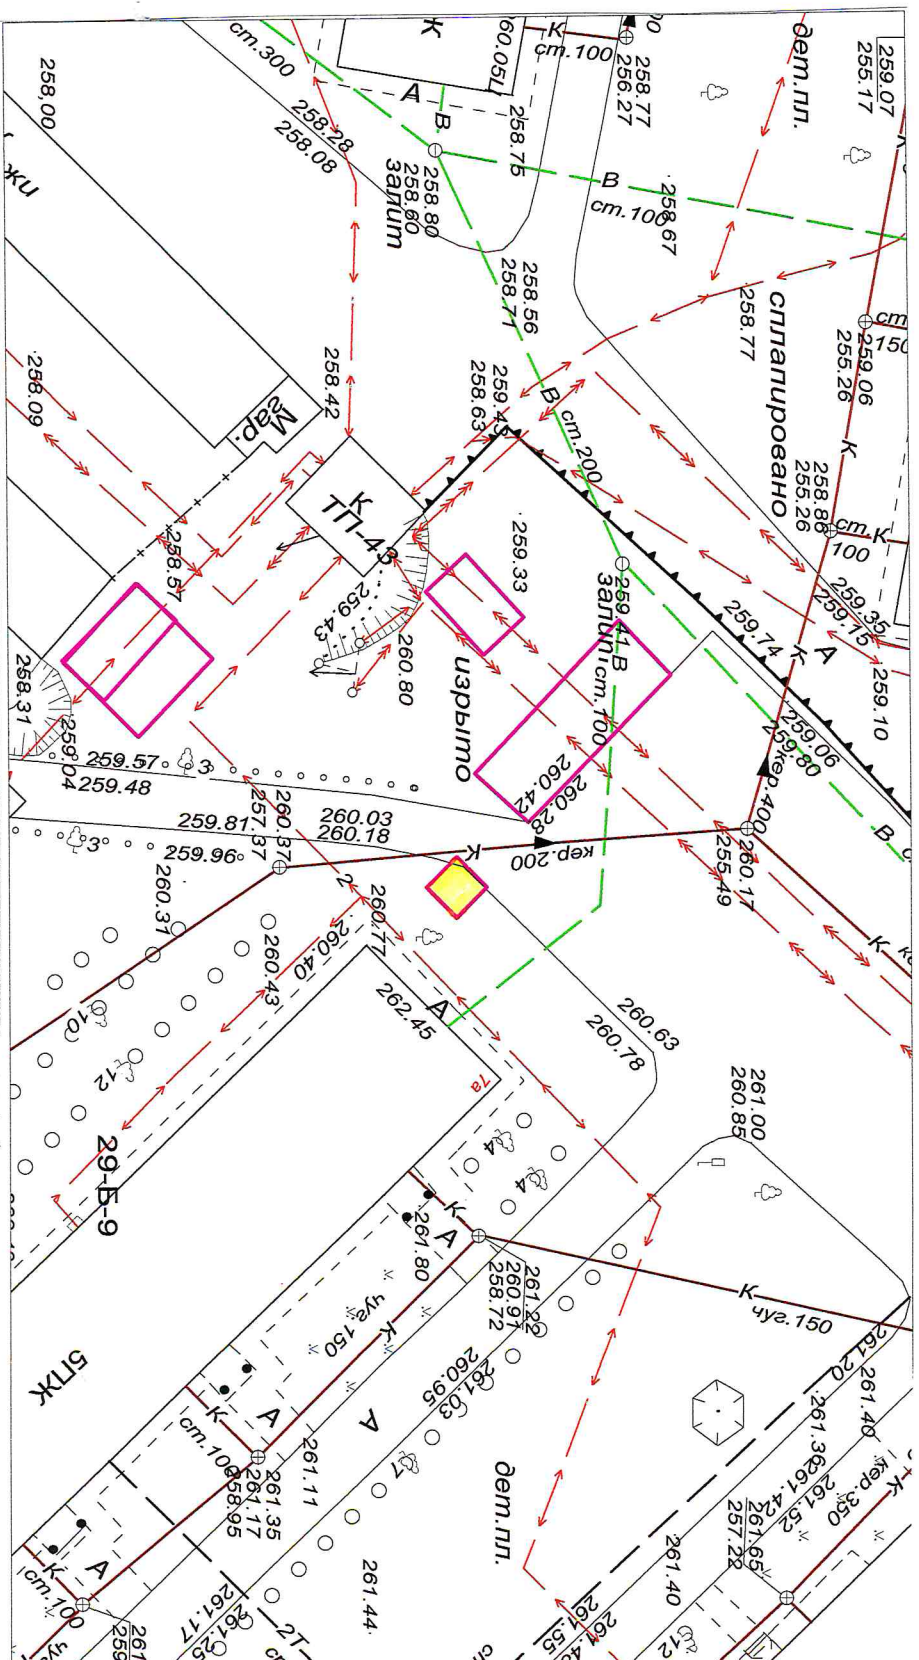


**Порядковый номер строки текстового раздела № 1.16**





**Схема размещения нестационарного торгового объекта  
на земельном участке на территории Березовского городского округа  
в районе пр.Ленина, д.14 М 1 : 500**

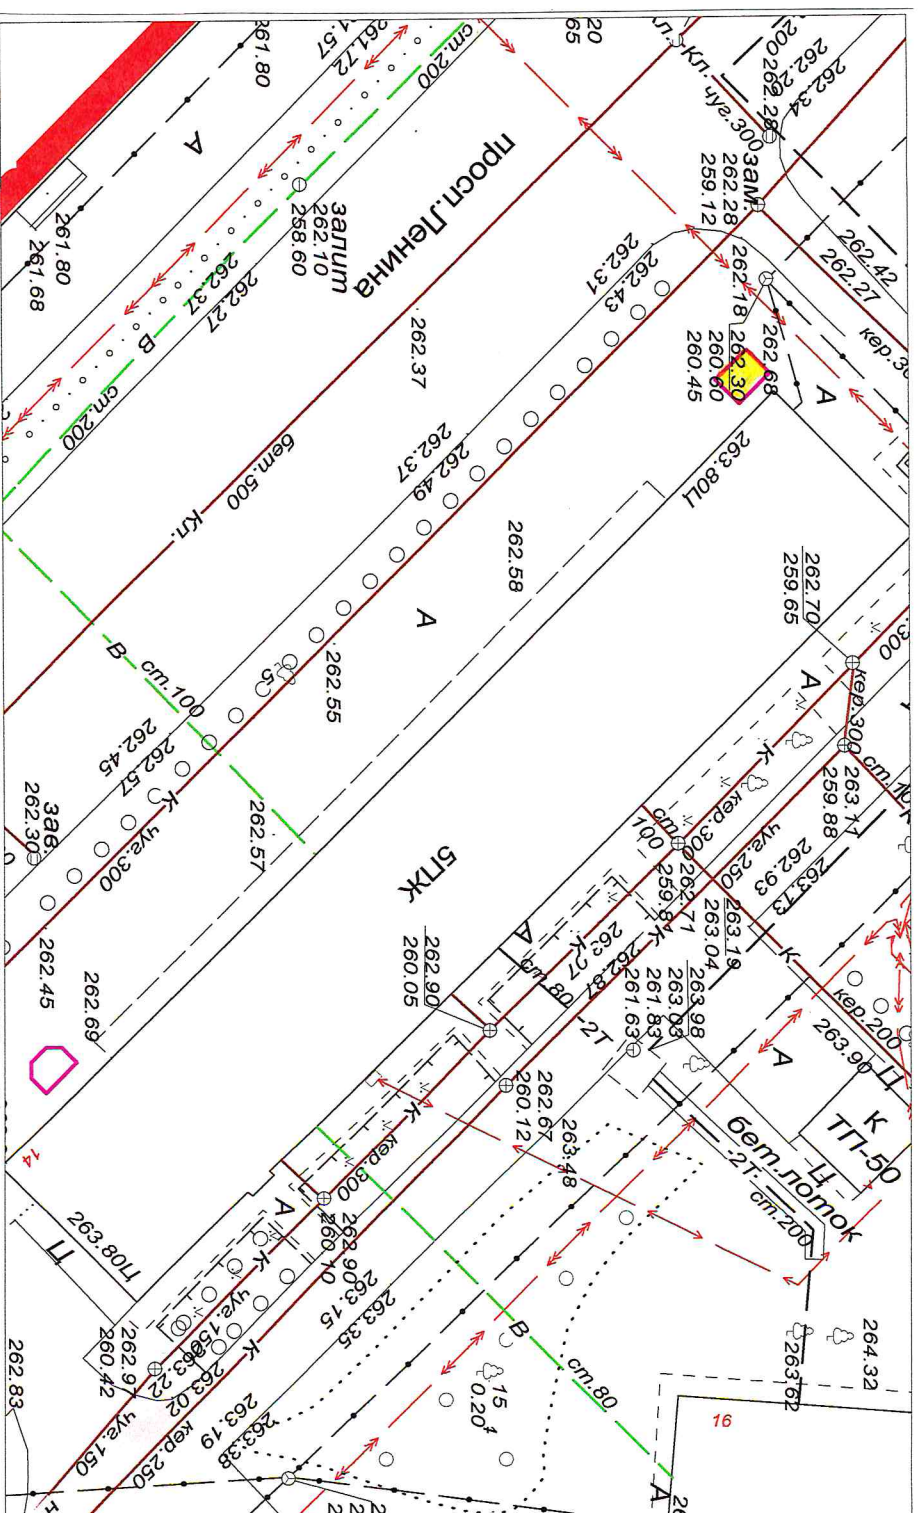


**Порядковый номер строки текстового раздела № 1.18**





**Схема размещения нестационарного торгового объекта  
на земельном участке на территории Березовского городского округа  
в районе пр.Ленина, д.38 М 1 : 500**

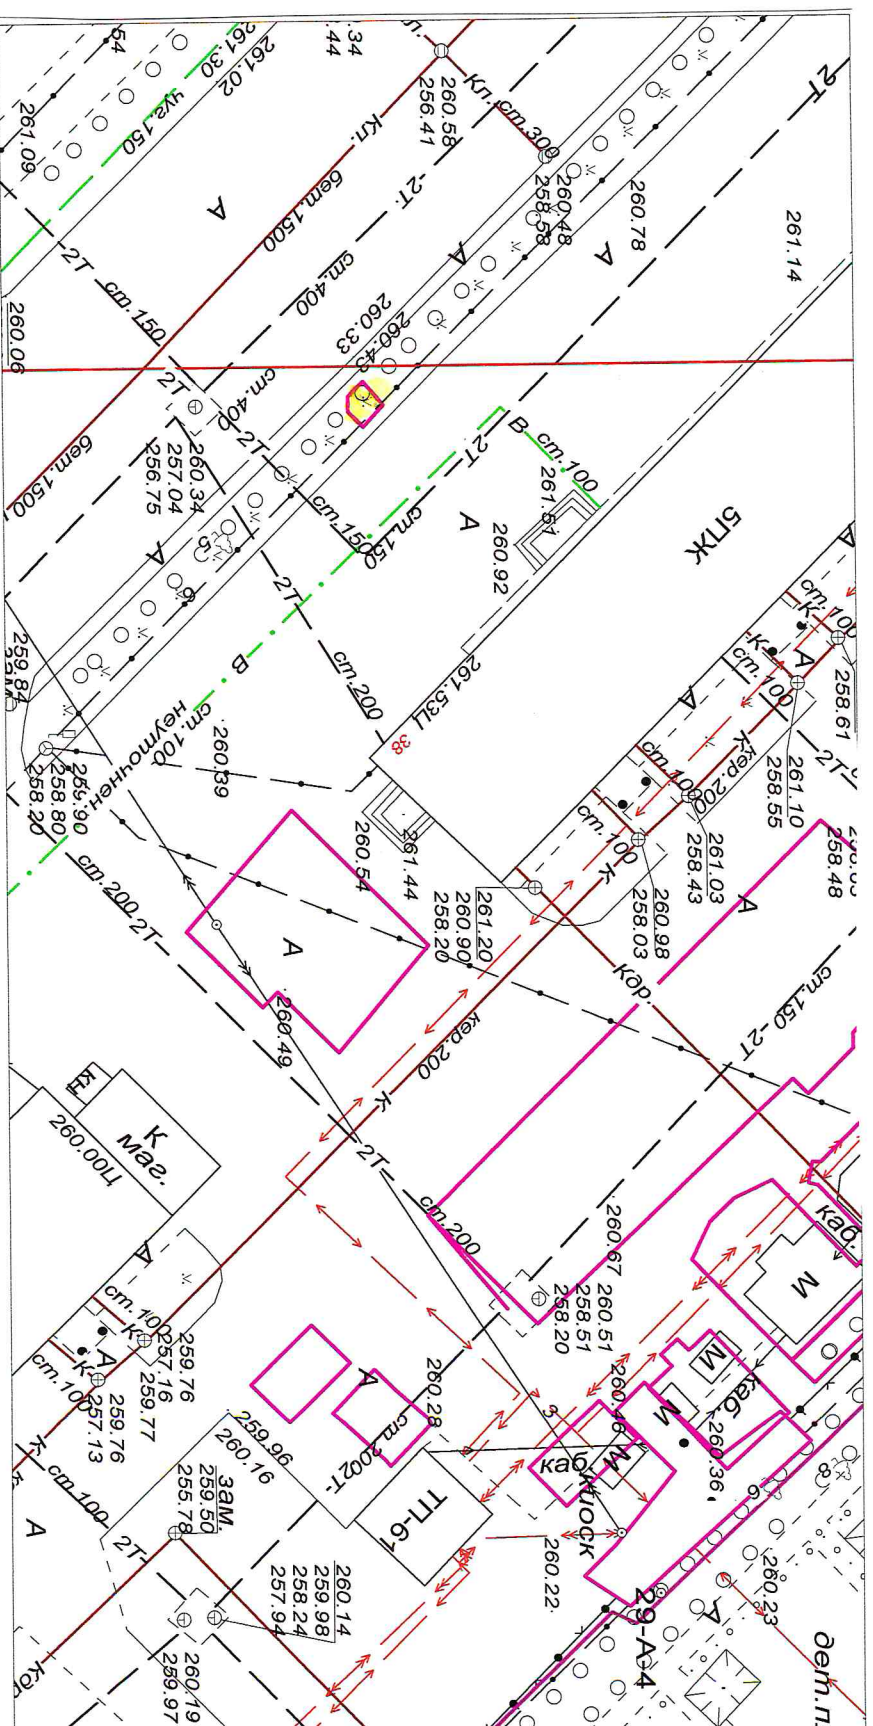

**Порядковый номер строки текстового раздела № 1.20**











**Схема размещения нестационарного торгового объекта  
на земельном участке на территории Березовского городского округа  
в районе ул. Вахрушева М 1 : 1000**

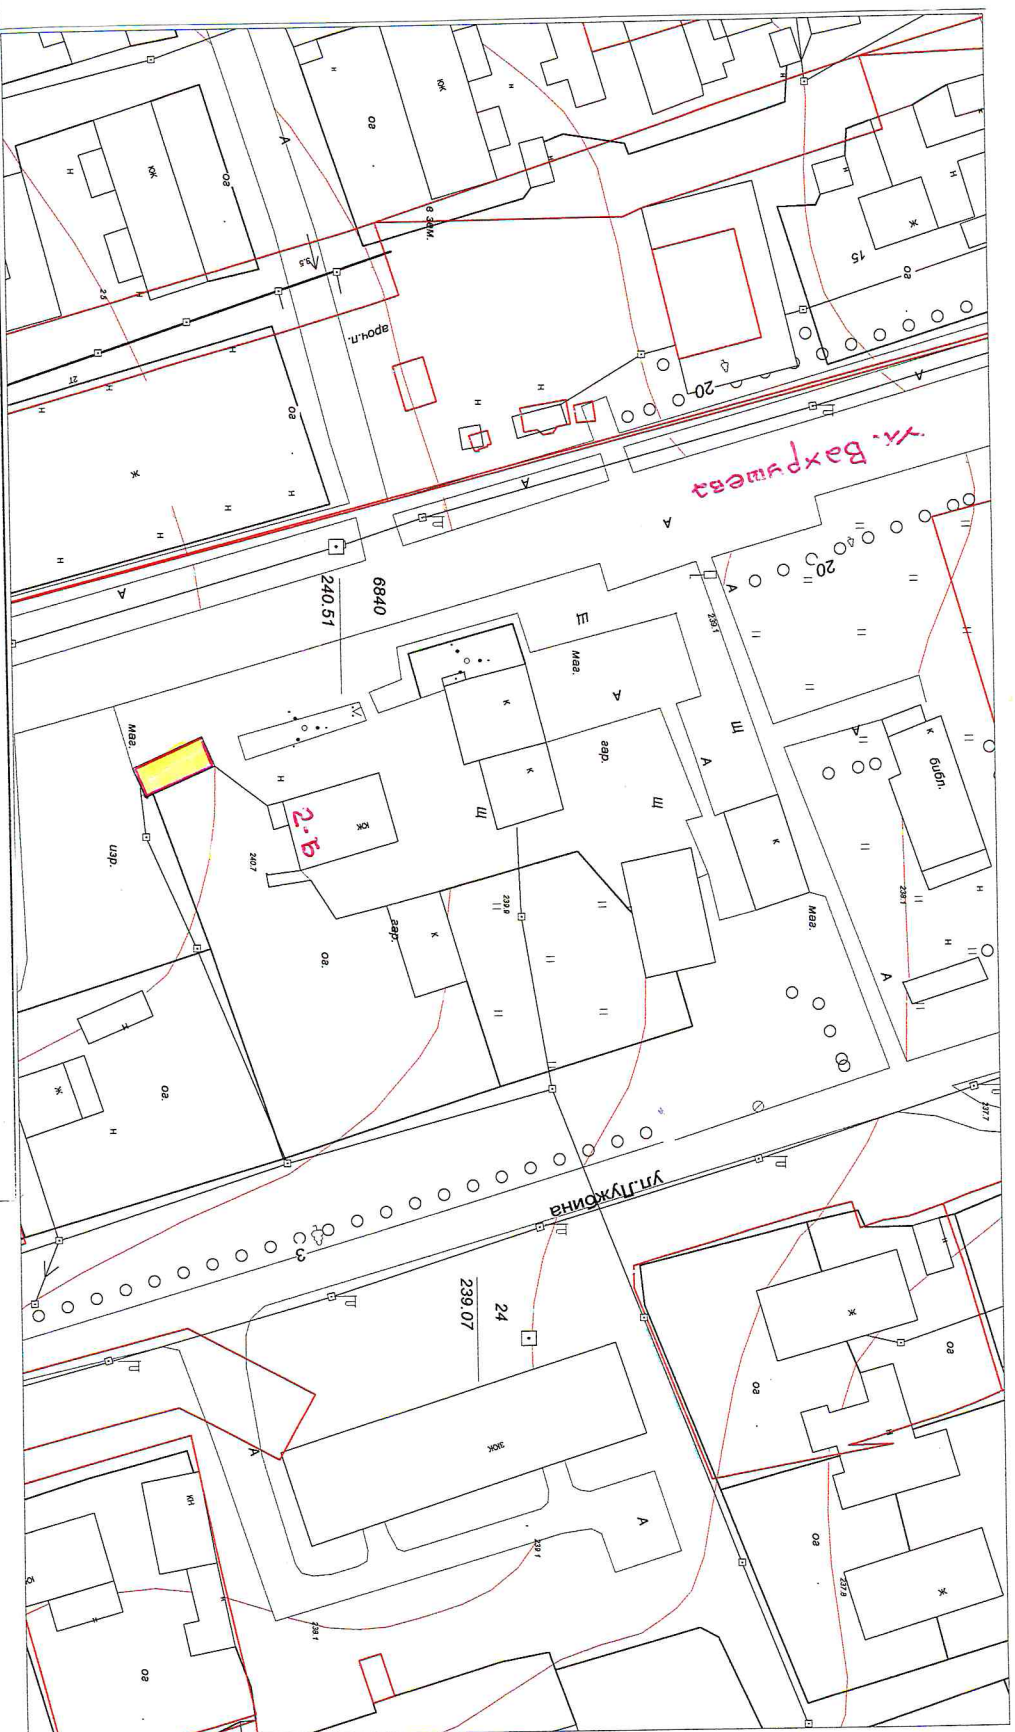

**Порядковый номер строки текстового раздела № 1.23**

**Схема размещения нестационарного торгового объекта  
на земельном участке на территории Березовского городского округа  
в районе ул. Вахрушева М 1 : 1000**

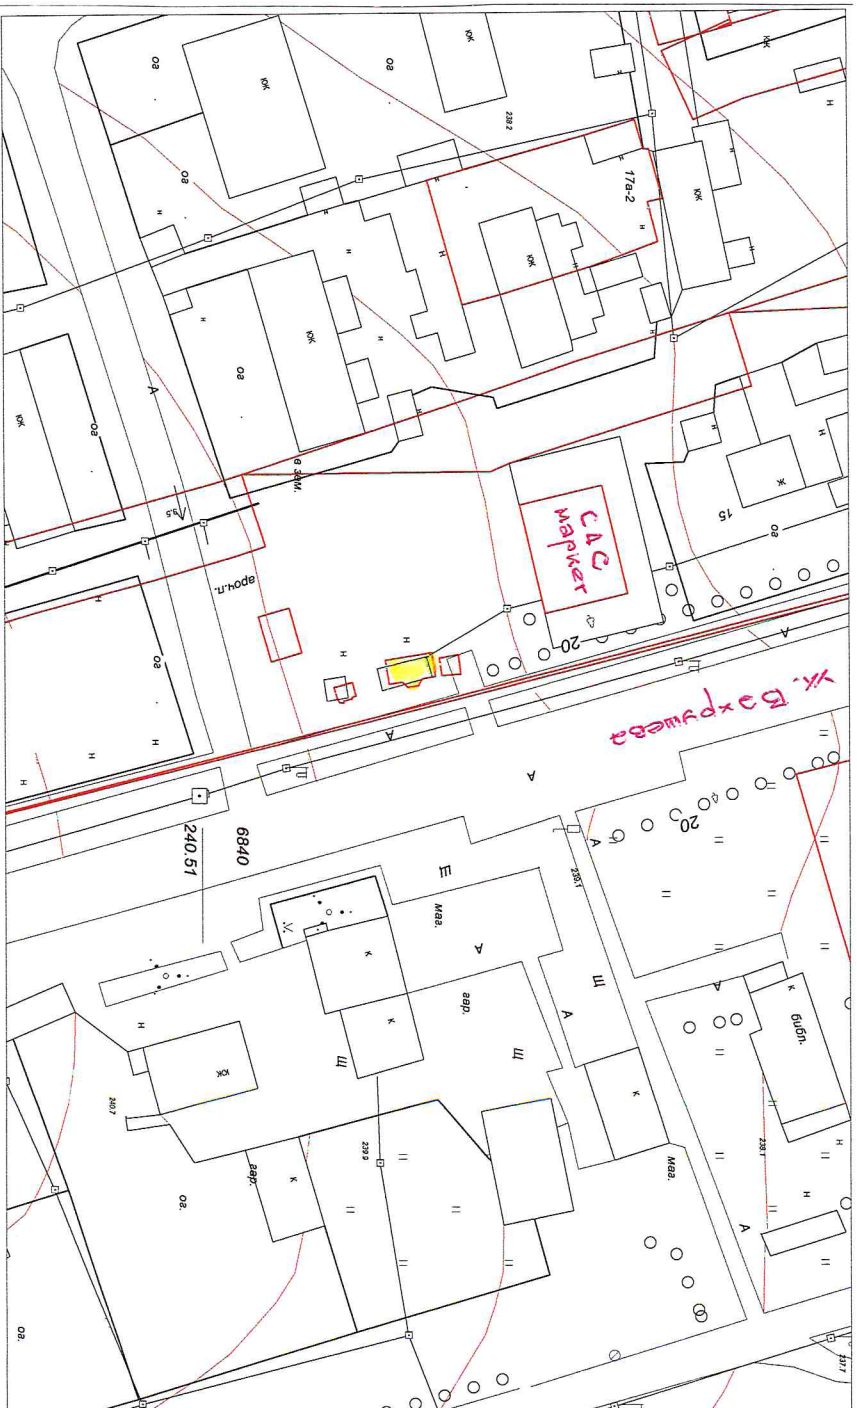

**Порядковый номер строки текстового раздела № 1.24**









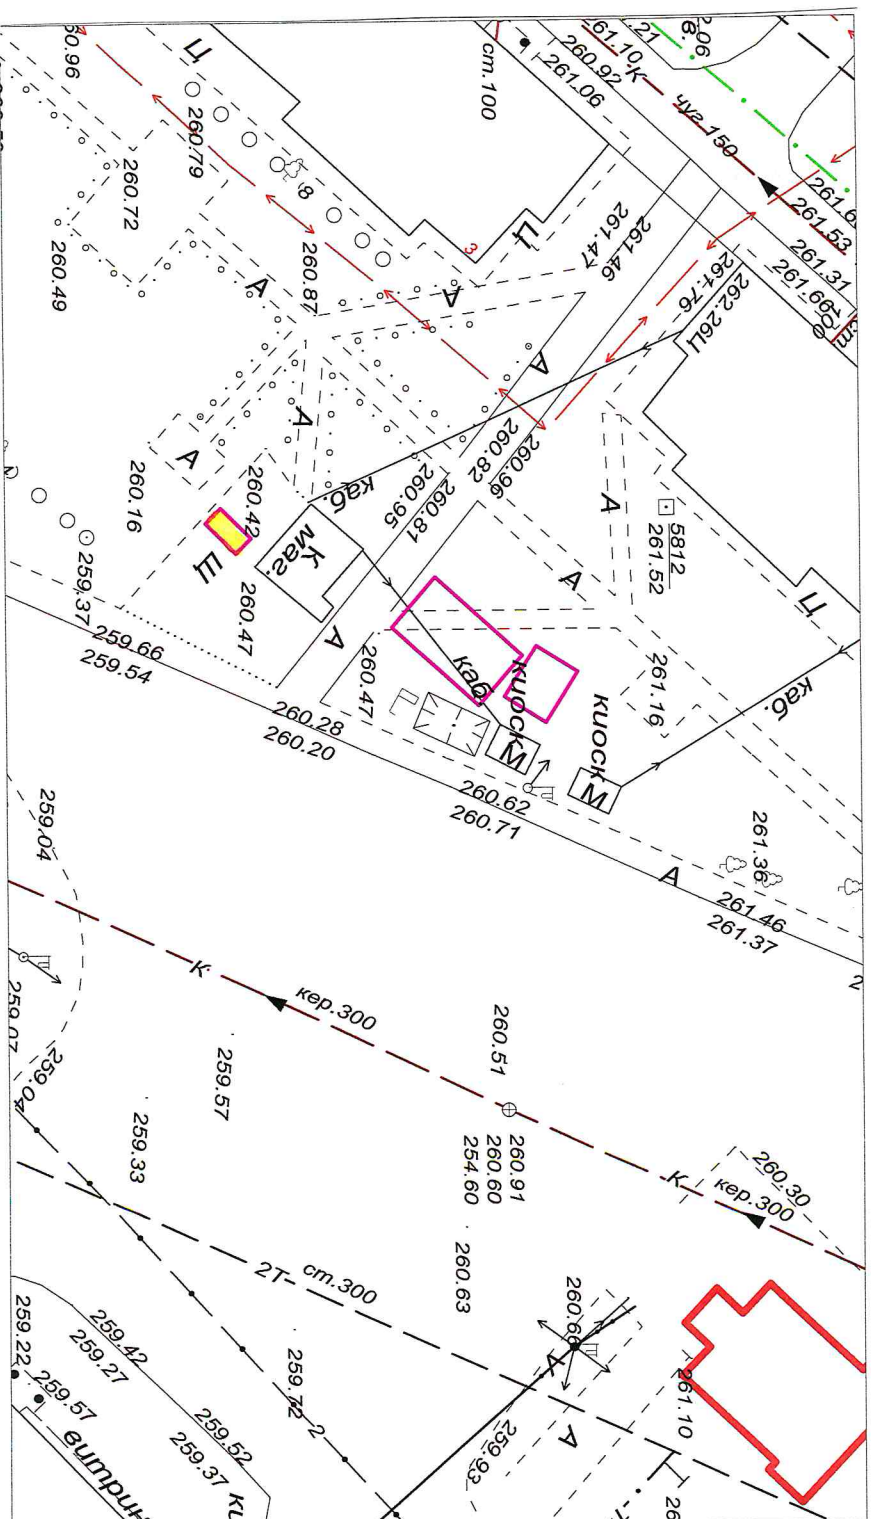









Схема размещения нестационарного торгового объекта  
на земельном участке на территории Бerezовского городского округа  
в районе ул. Волжкова, д.3 М 1 : 500



Порядковый номер строки текстового раздела № 1.30



Схема размещения нестационарного торгового объекта  
на земельном участке на территории Бerezовского городского округа  
в районе ул. Волкова, д.3 М 1 : 500

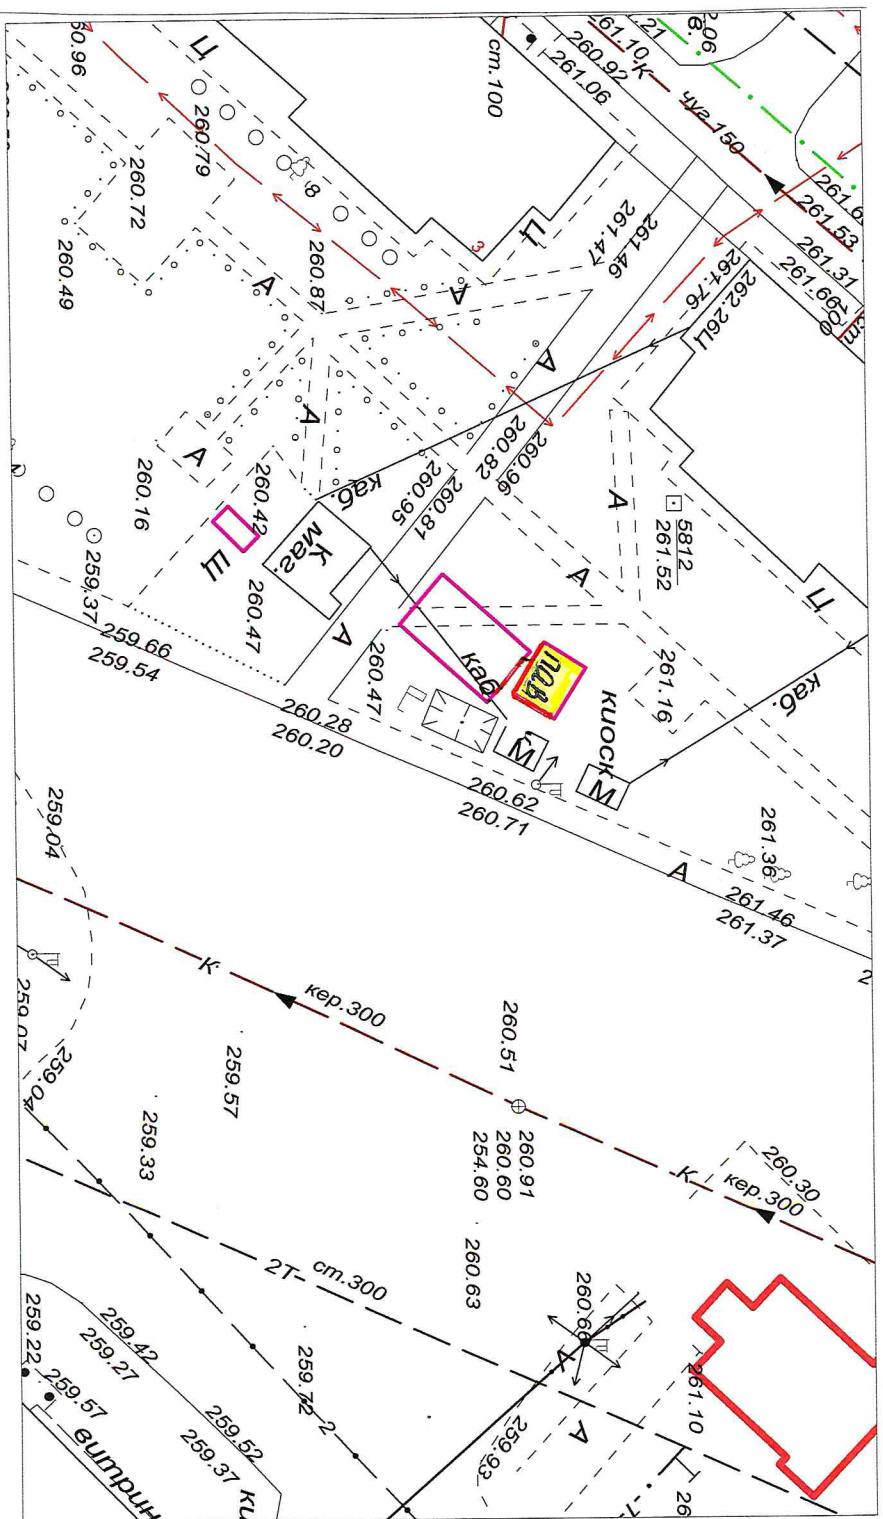


Порядковый номер строки текстового раздела № 1.31





**Схема размещения нестационарного торгового объекта  
на земельном участке на территории Безозовского городского округа  
в районе ул.Железнодорожная М 1 : 500**

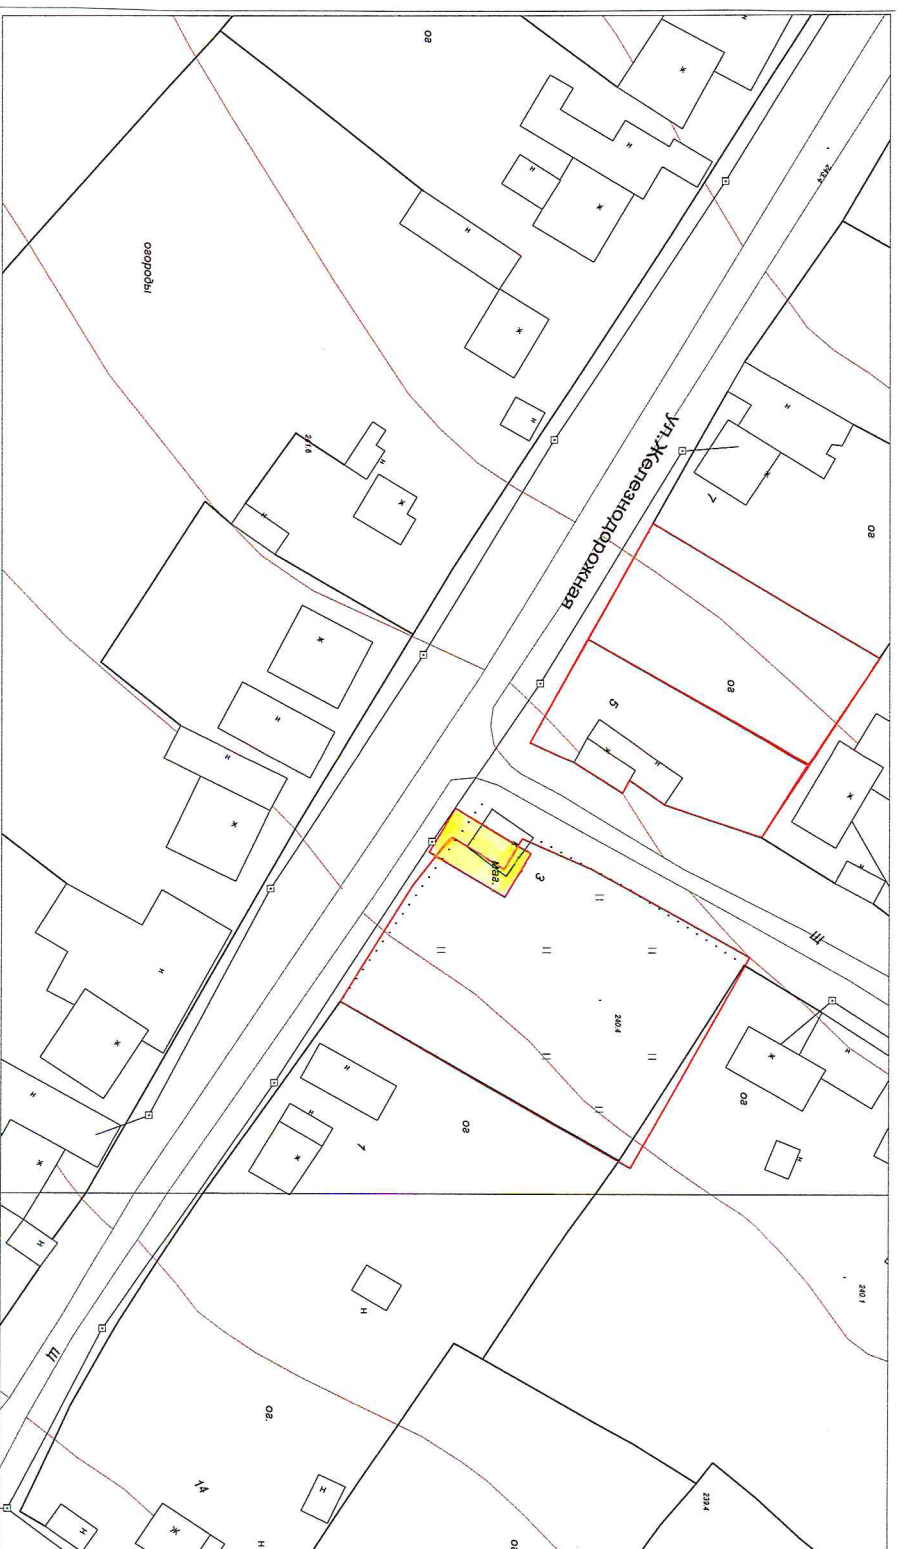


**Порядковый номер строки текстового раздела № 1.33**





**Схема размещения нестационарного торгового объекта  
на земельном участке на территории Березовского городского округа  
в районе пр. Шахтеров, д.16в М 1 : 500**

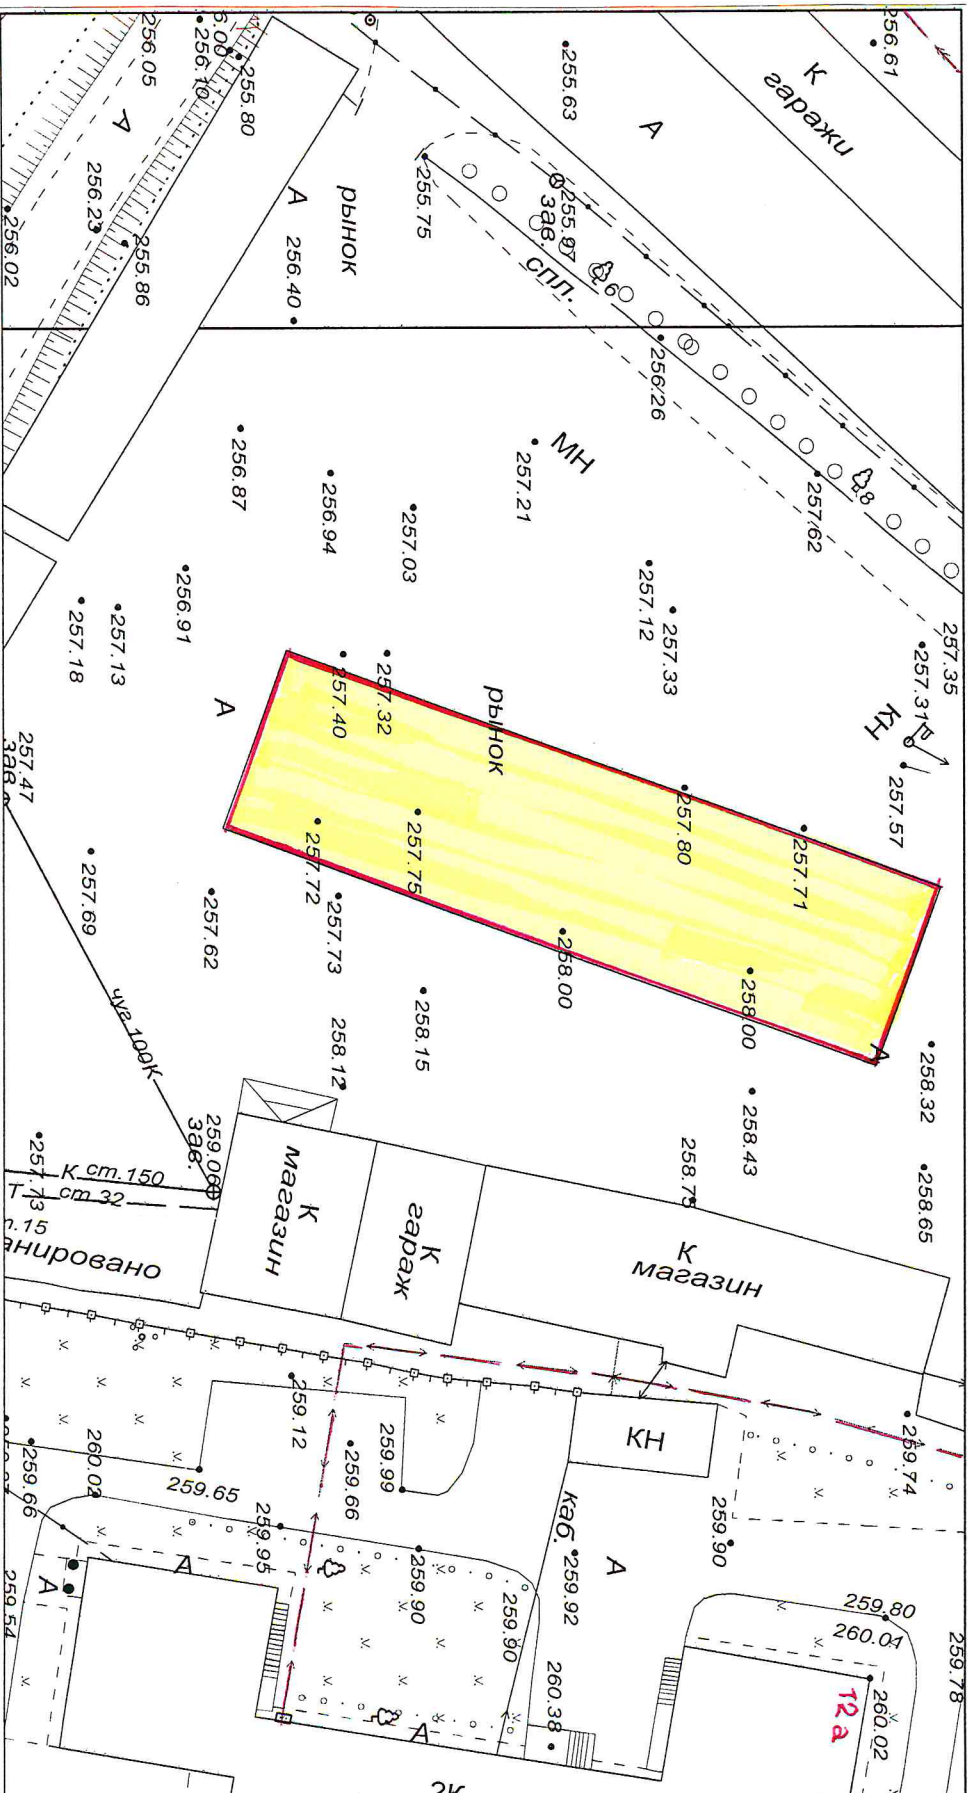


**Порядковый номер строки текстового раздела № 1.35**





Схема размещения нестационарного торгового объекта  
на земельном участке на территории Березовского городского округа  
в районе пр. Шахтеров, д.16в М 1 : 500

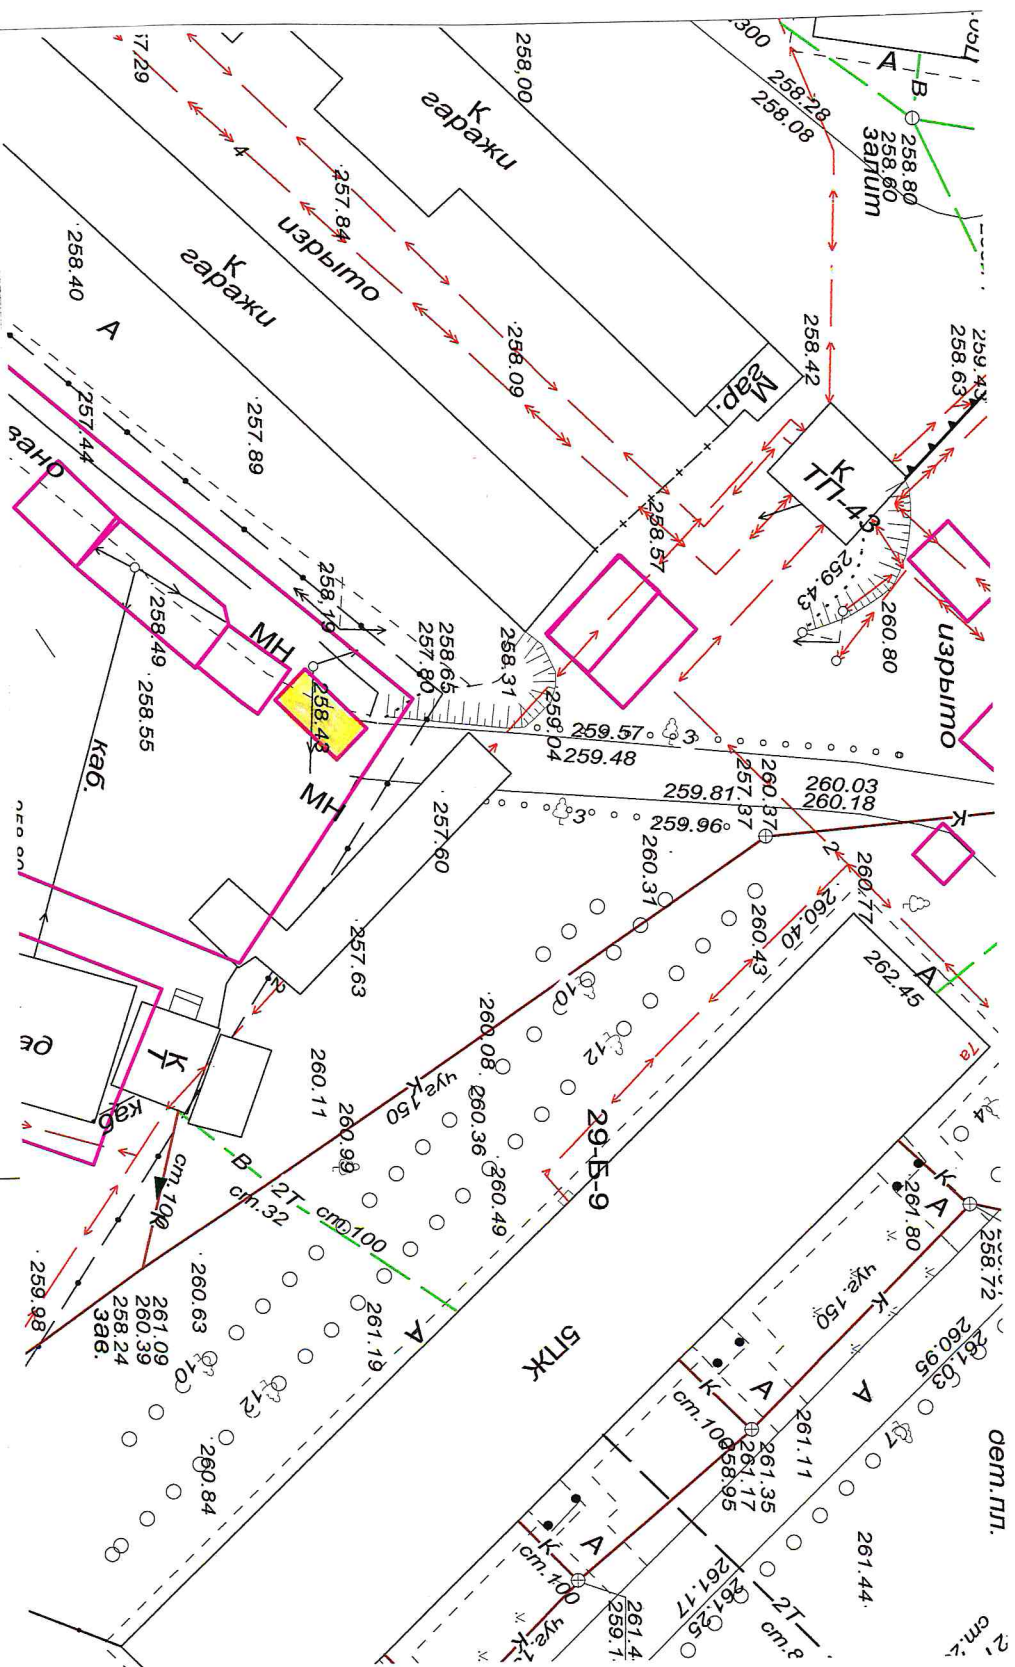


Порядковый номер строки текстового раздела № 1.37







**Схема размещения нестационарного торгового объекта  
на земельном участке на территории Березовского городского округа  
в районе пр. Шахтеров, д.16в М 1 : 500**

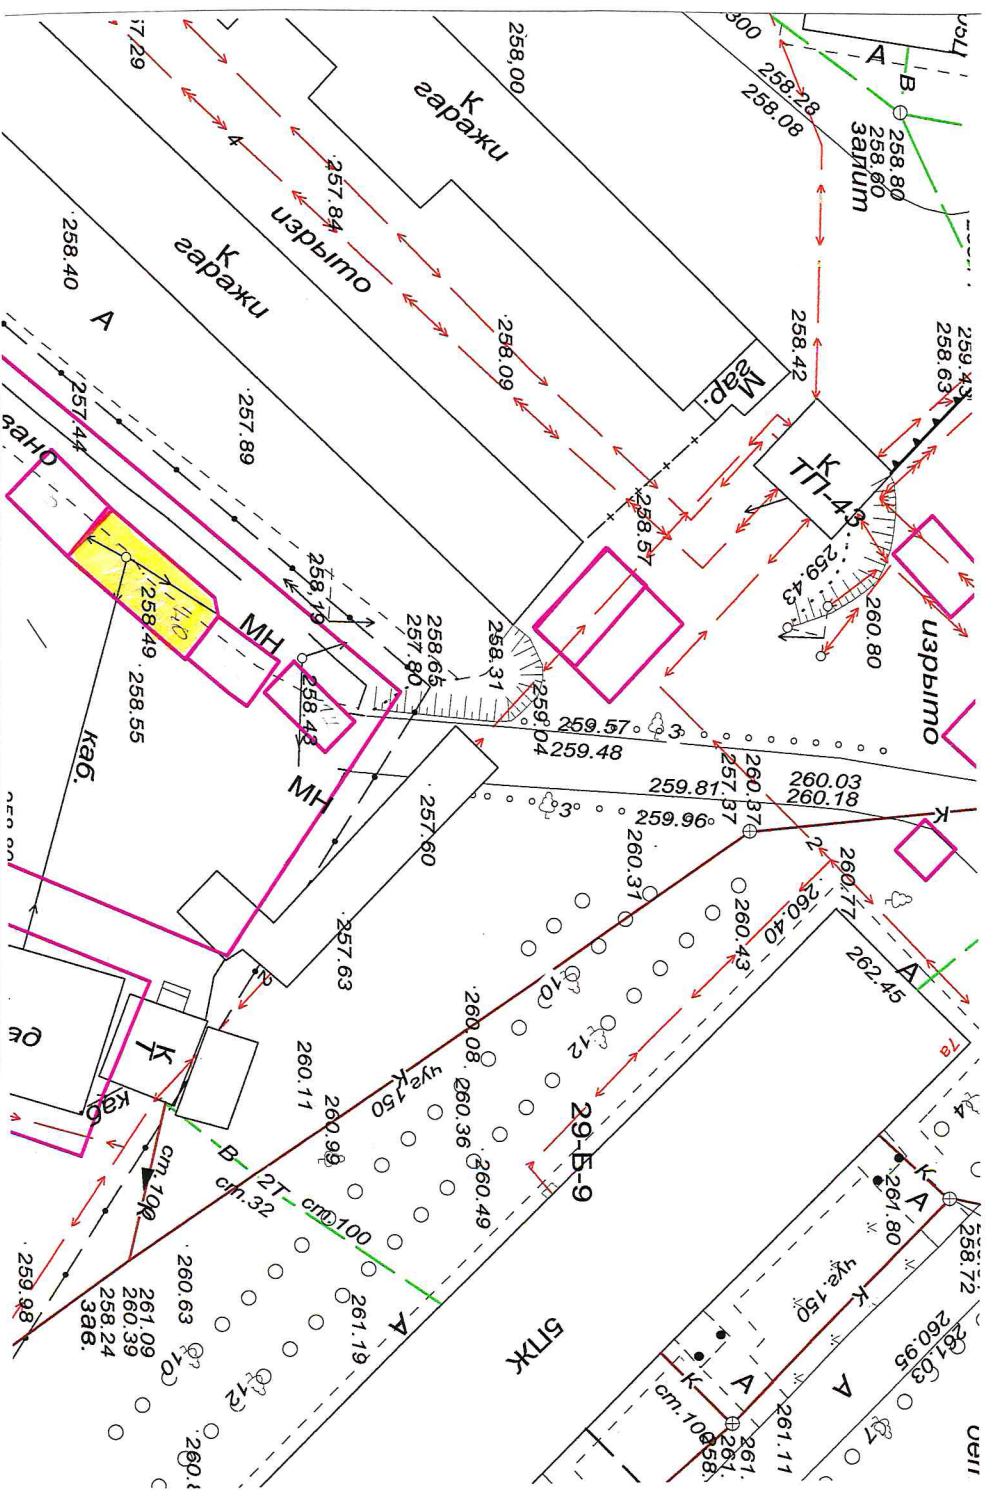

**Порядковый номер строки текстового раздела № 1.40**













**Схема размещения нестационарного торгового объекта  
на земельном участке на территории Березовского городского округа  
в районе пр. Шахтеров, д.25 М 1 : 500**

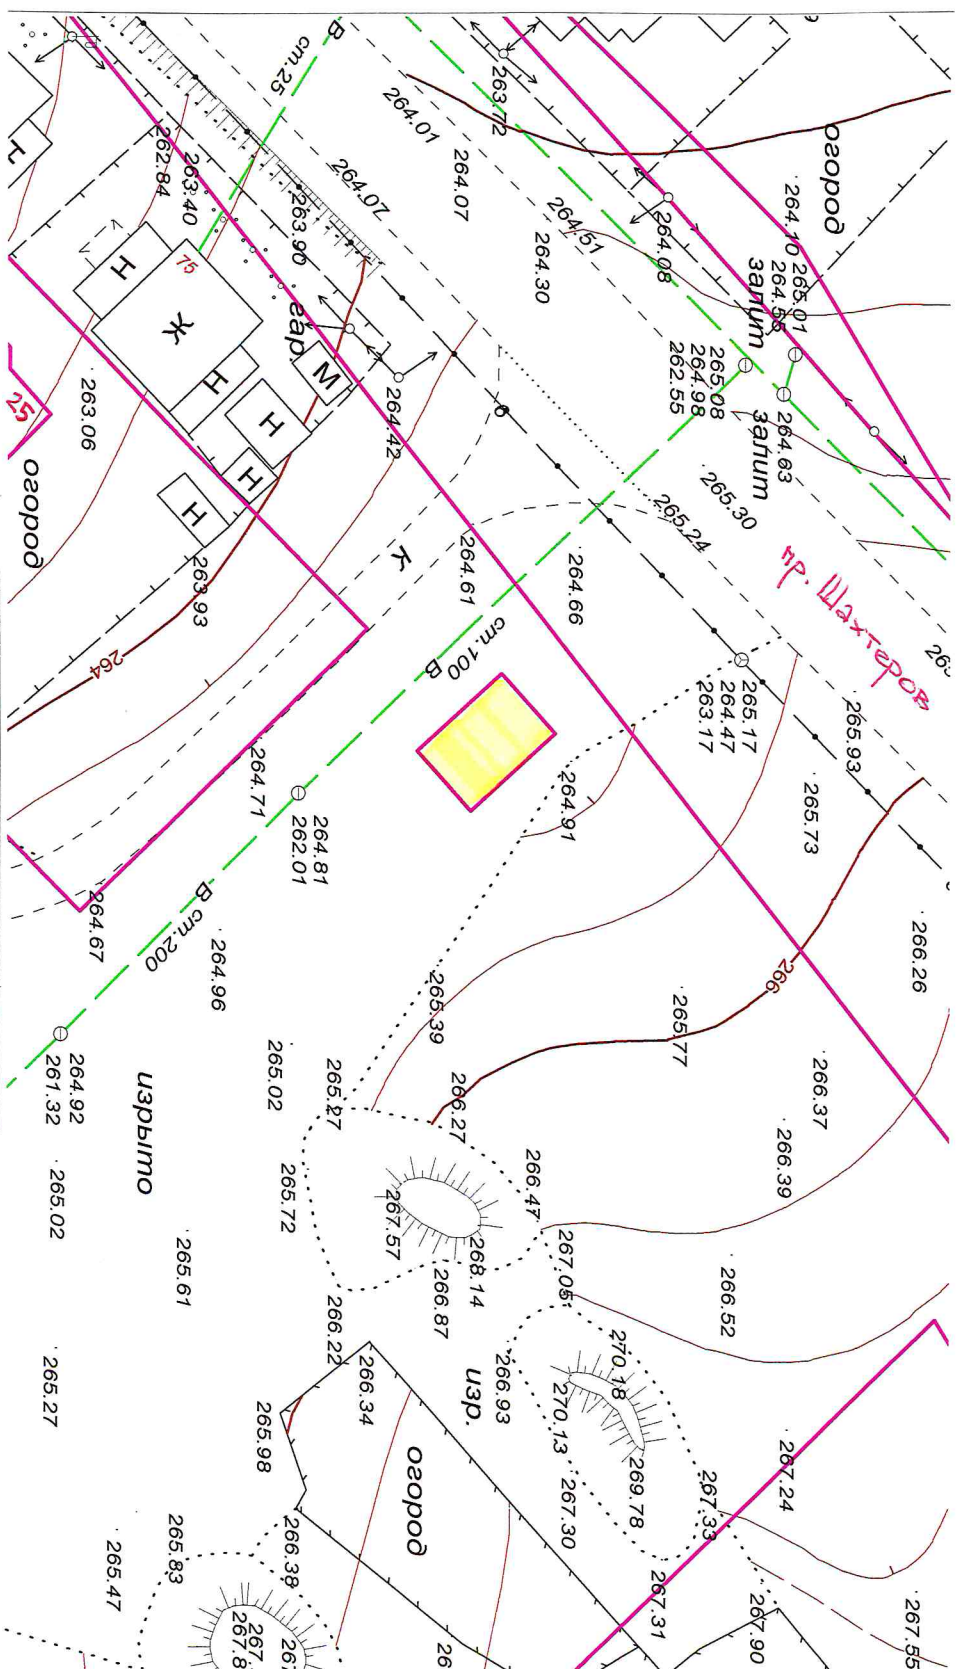

**Порядковый номер строки текстового раздела № 1.44**




**Схема размещения нестационарного торгового объекта  
на земельном участке на территории Березовского городского округа  
в районе пр. Шахтеров, д.25в М 1 : 500**

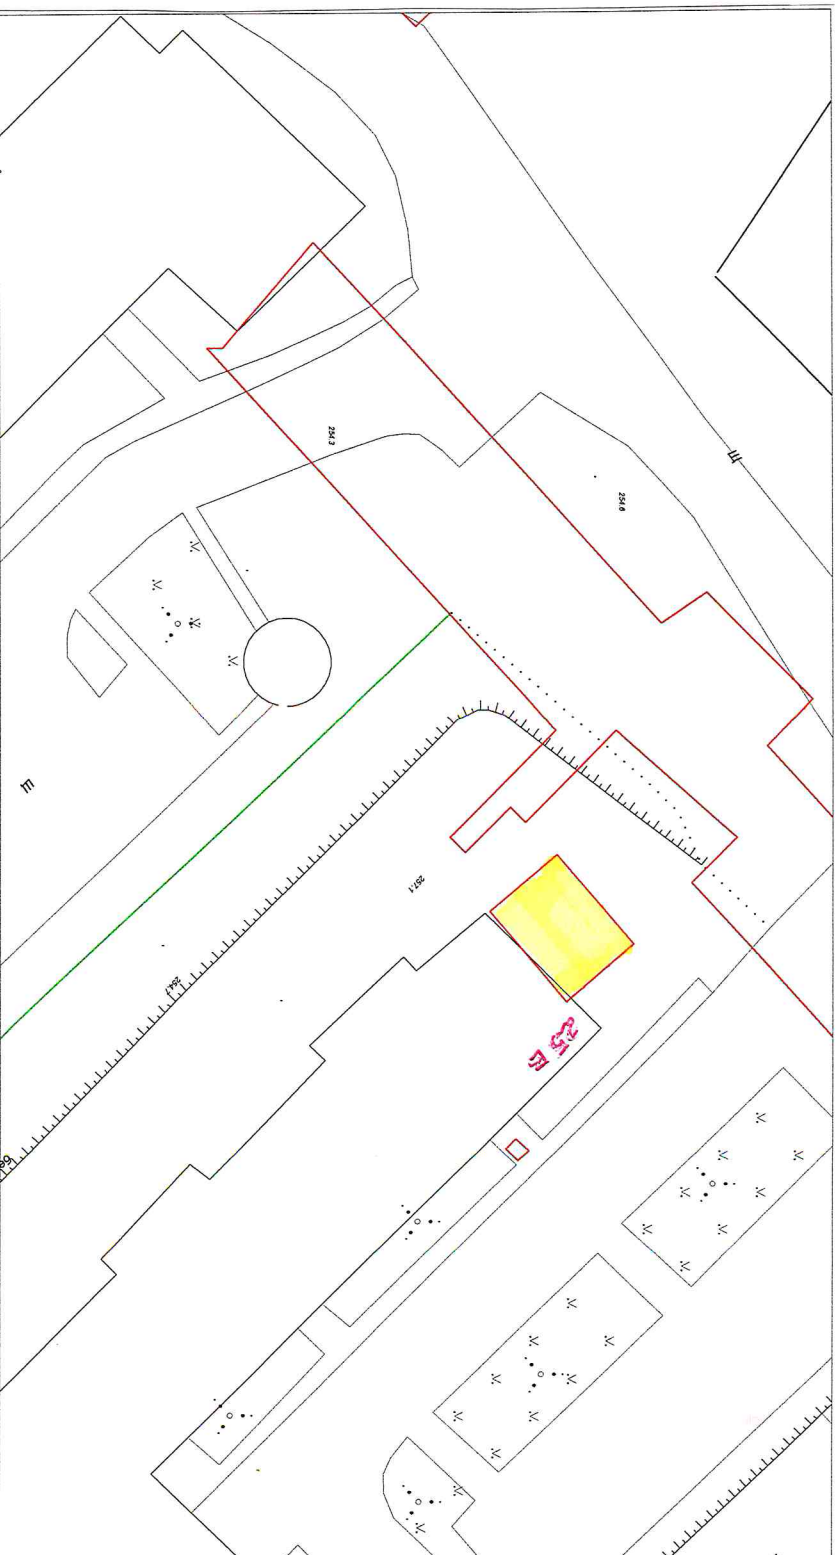

**Порядковый номер строки текстового раздела № 1.45**

Схема размещения нестационарного торгового объекта  
на земельном участке на территории Березовского городского округа  
в районе Сбербанка по пр. Шахтеров М 1 : 500

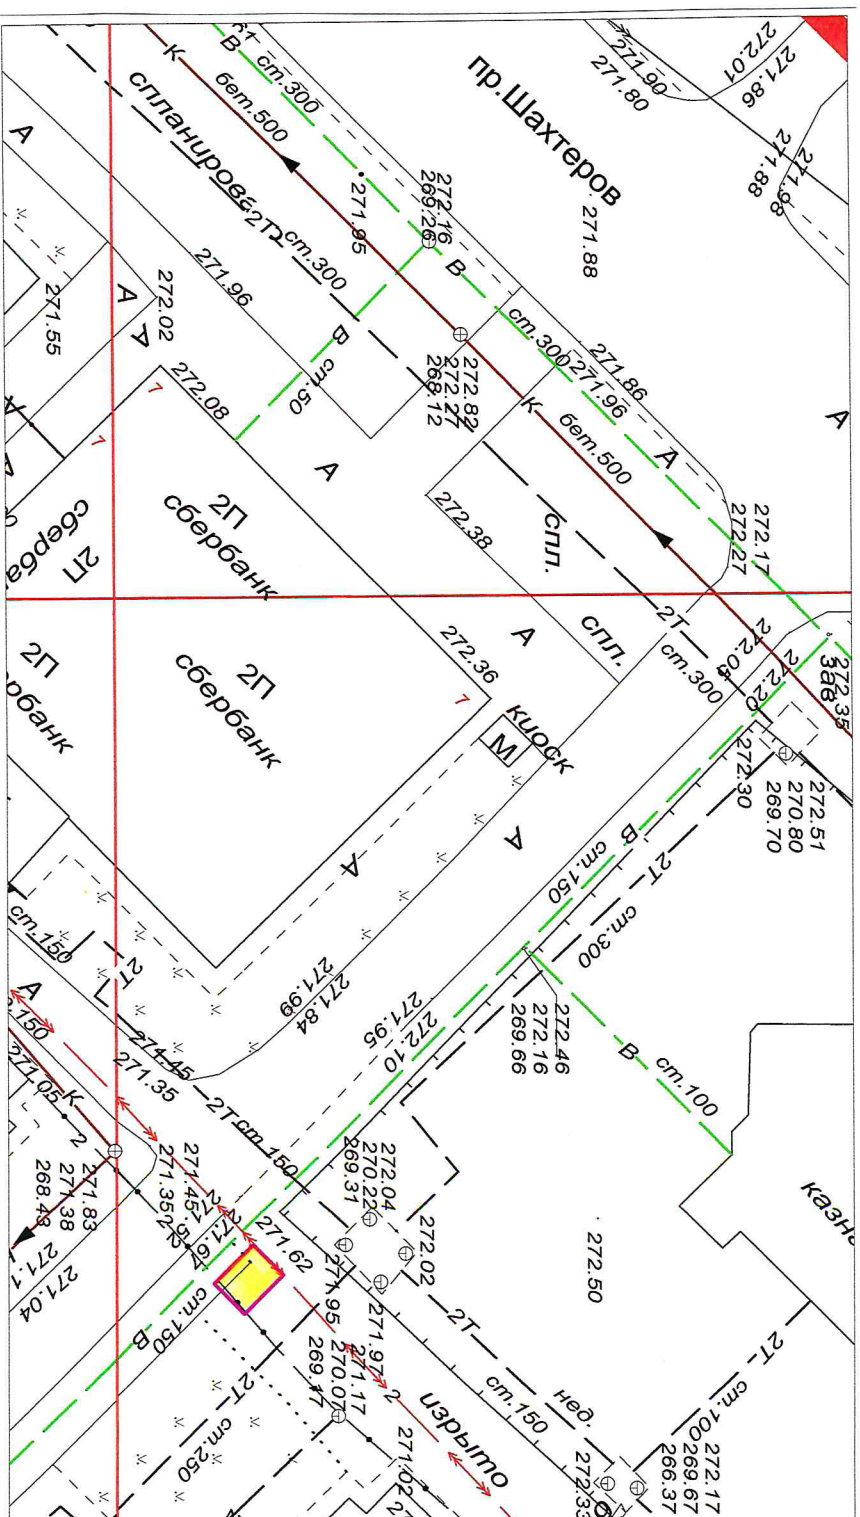

Порядковый номер строки текстового раздела № 1.46









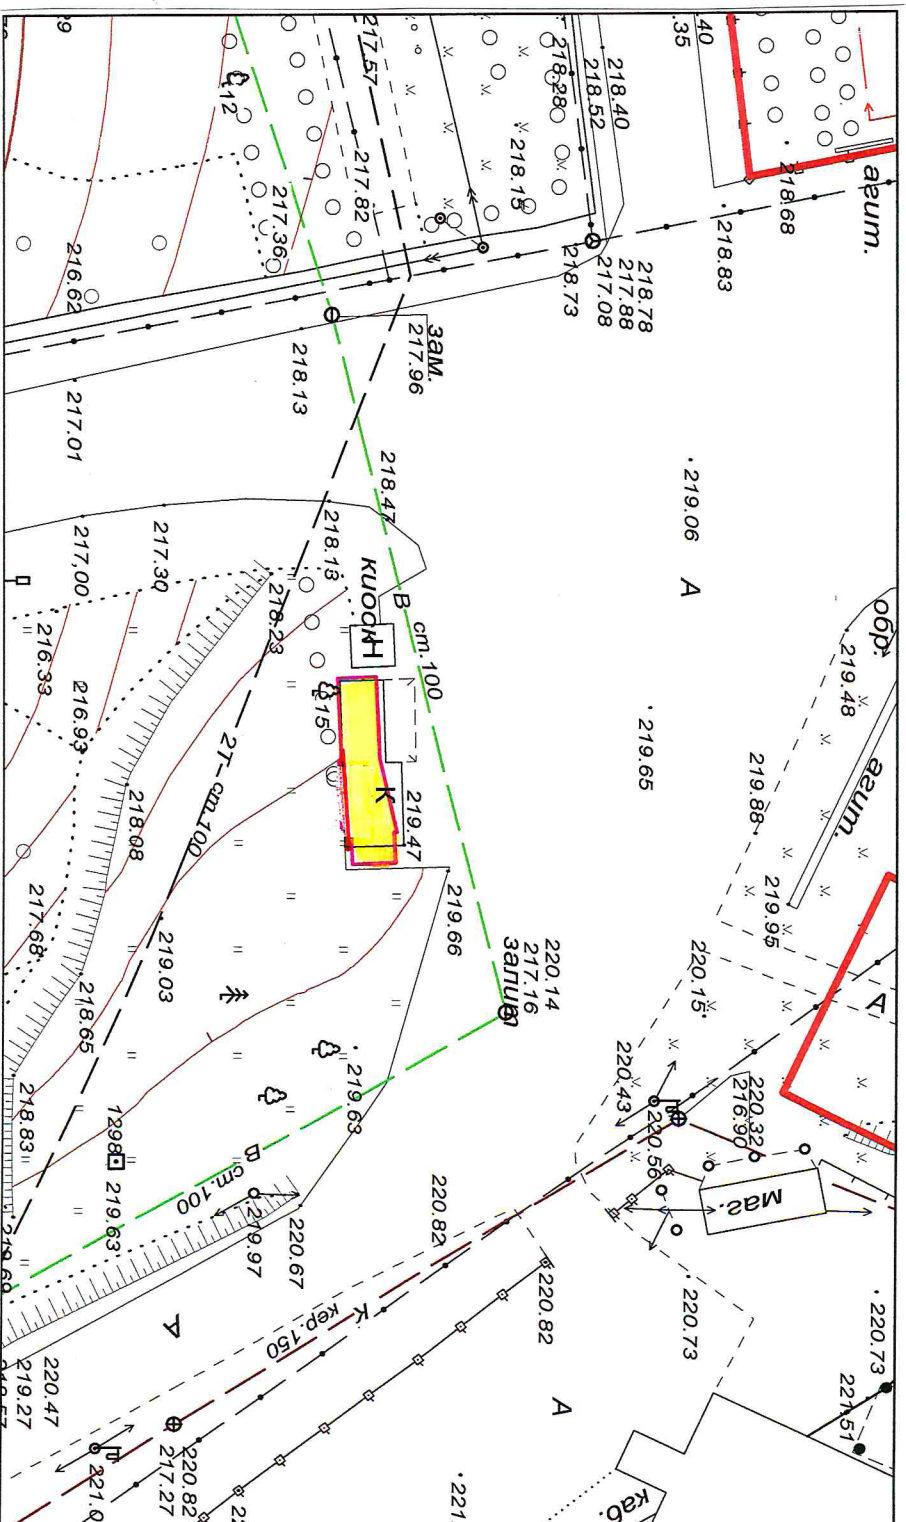









Схема размещения нестационарного торгового объекта  
на земельном участке на территории Березовского городского округа  
в районе ул. Мира остановка «Шахтостроитель» М 1 : 500



Порядковый номер строки текстового раздела № 1.52



Схема размещения нестационарного торгового объекта  
на земельном участке на территории Березовского городского округа  
в районе ул.Мира, д.40 М 1 : 500

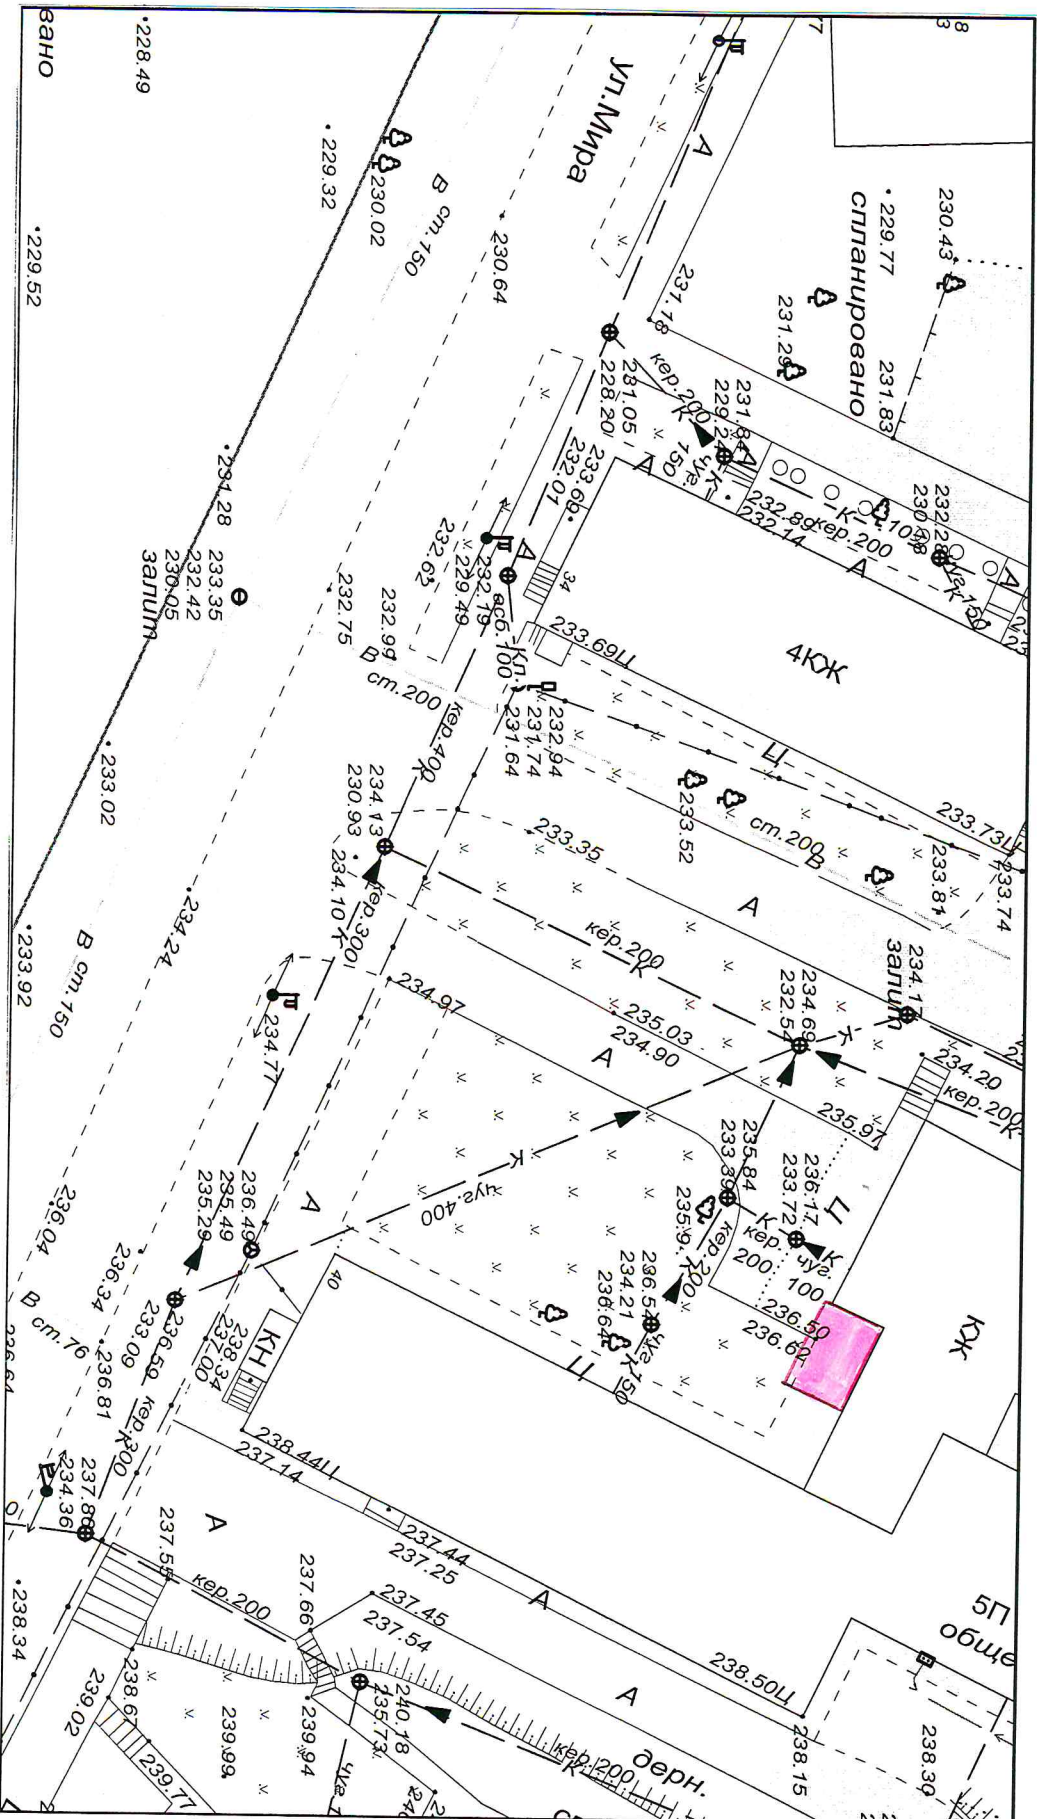


Порядковый номер строки текстового раздела № 1.53






**Схема размещения нестационарного торгового объекта  
на земельном участке на территории Безовского городского округа  
в районе ул. Мира, д.46 М 1 : 500**

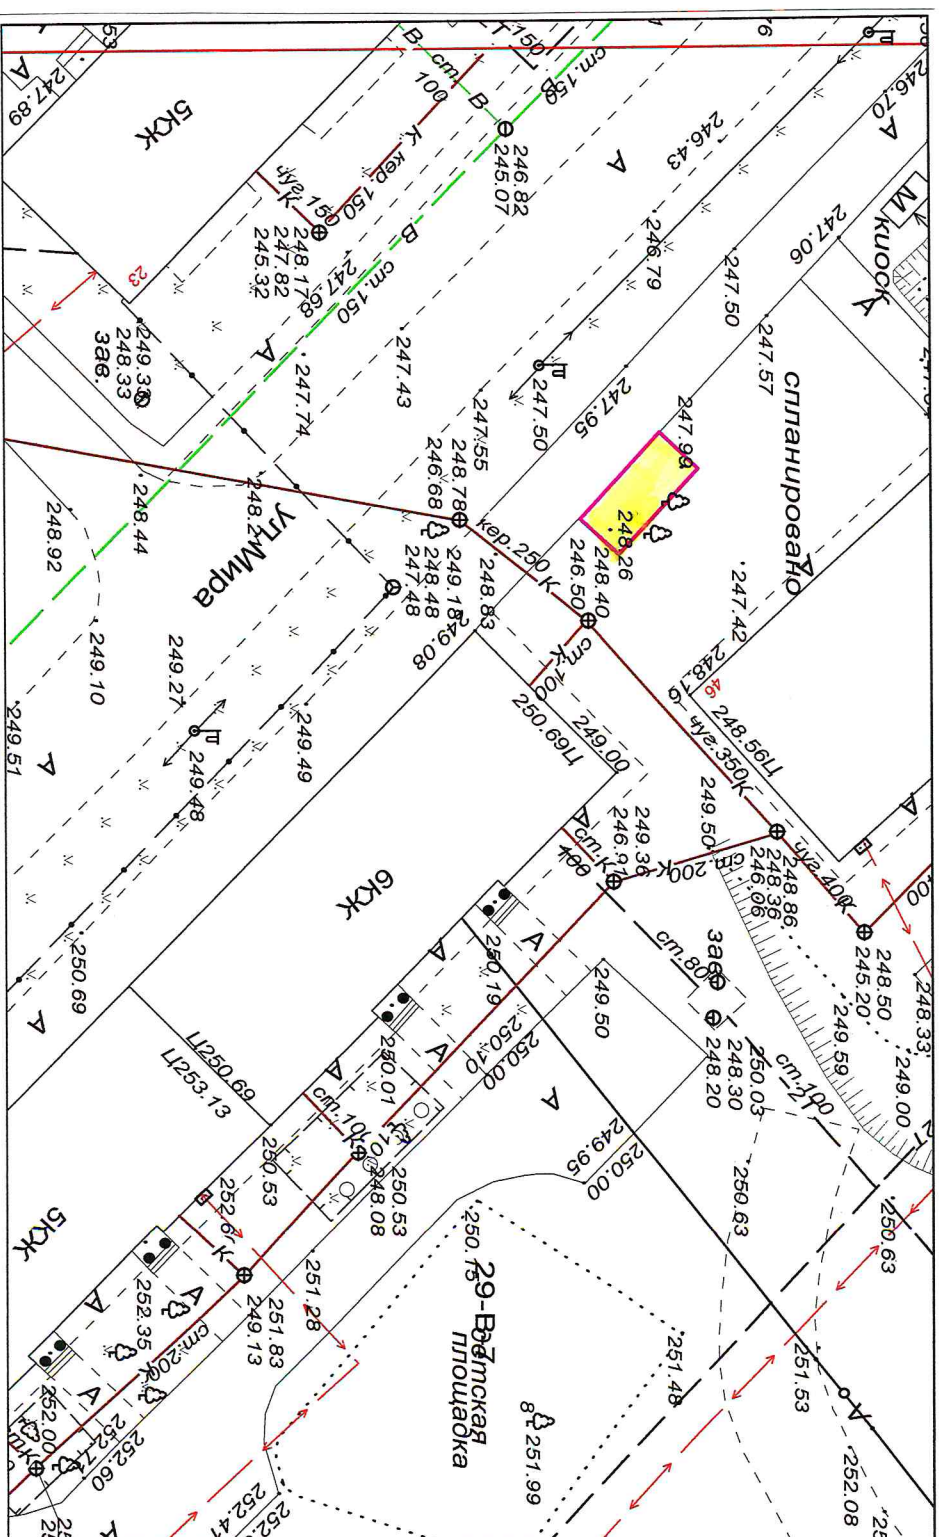

**Порядковый номер строки текстового раздела № 1.55**


**Схема размещения нестационарного торгового объекта  
на земельном участке на территории Березовского городского округа  
в районе ул. Новосибирская, д.1 М 1 : 1000**

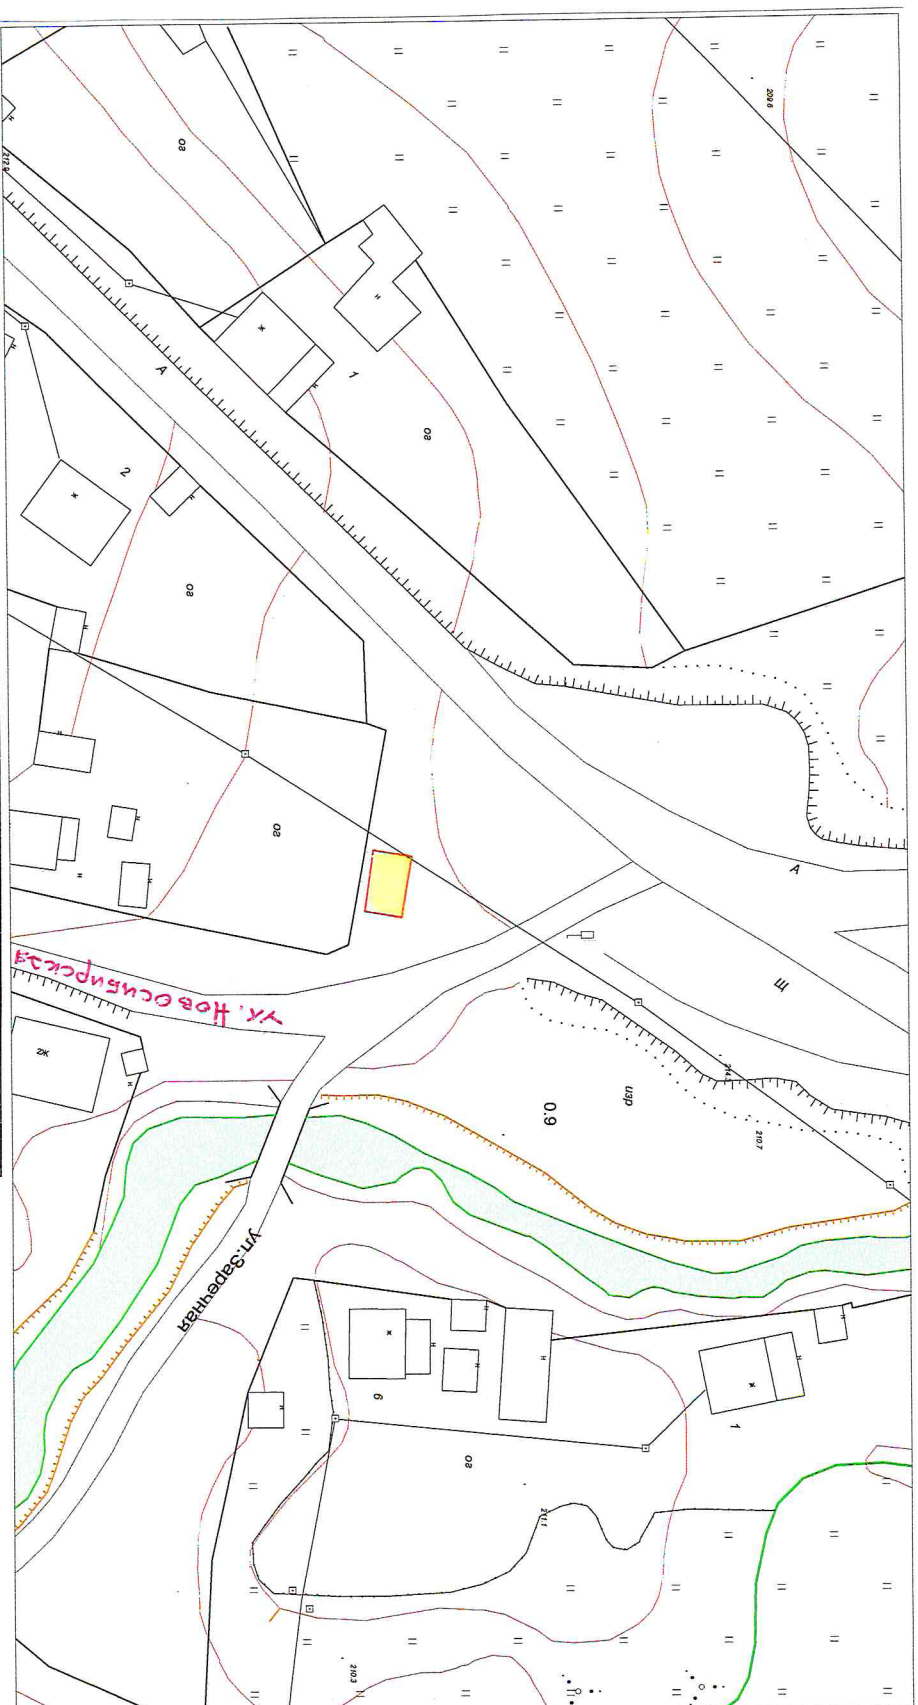

**Порядковый номер строки текстового раздела № 1.56**




**Схема размещения нестационарного торгового объекта  
на земельном участке на территории Безозовского городского округа  
в районе ул. Марининский поворот, д.4 М 1 : 500**

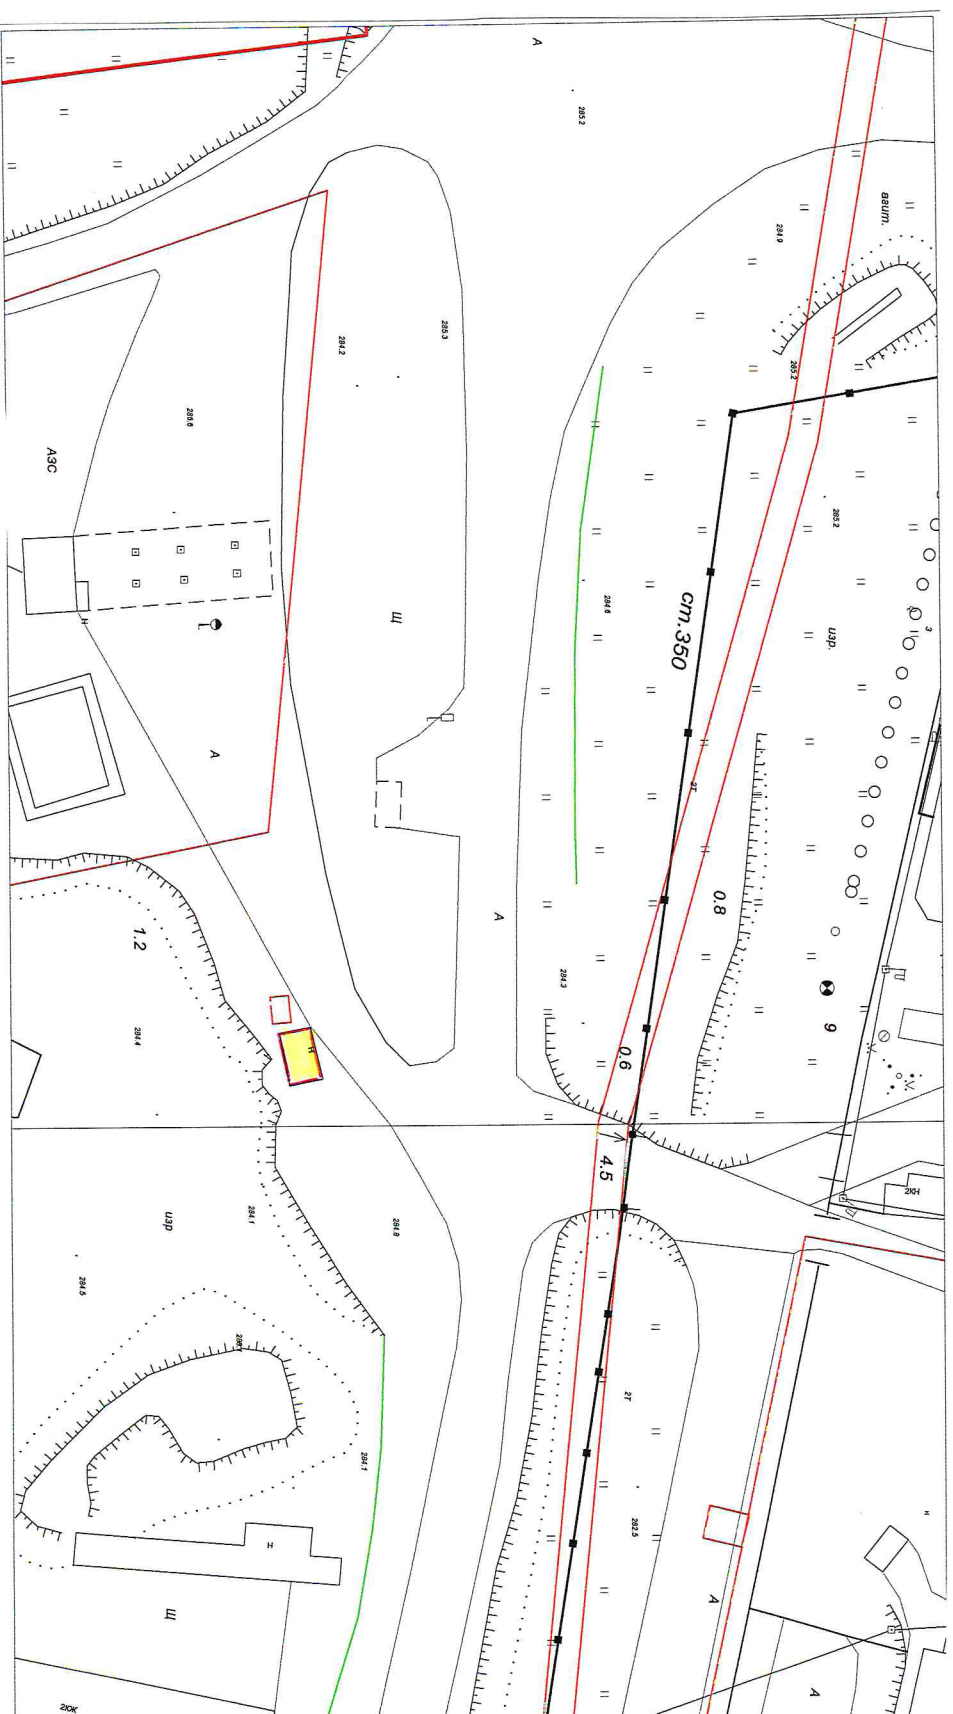

**Порядковый номер строки текстового раздела № 1.57**



Схема размещения нестационарного торгового объекта  
на земельном участке на территории Березовского городского округа  
б-р Комсомольский, район д.12 М 1 : 500

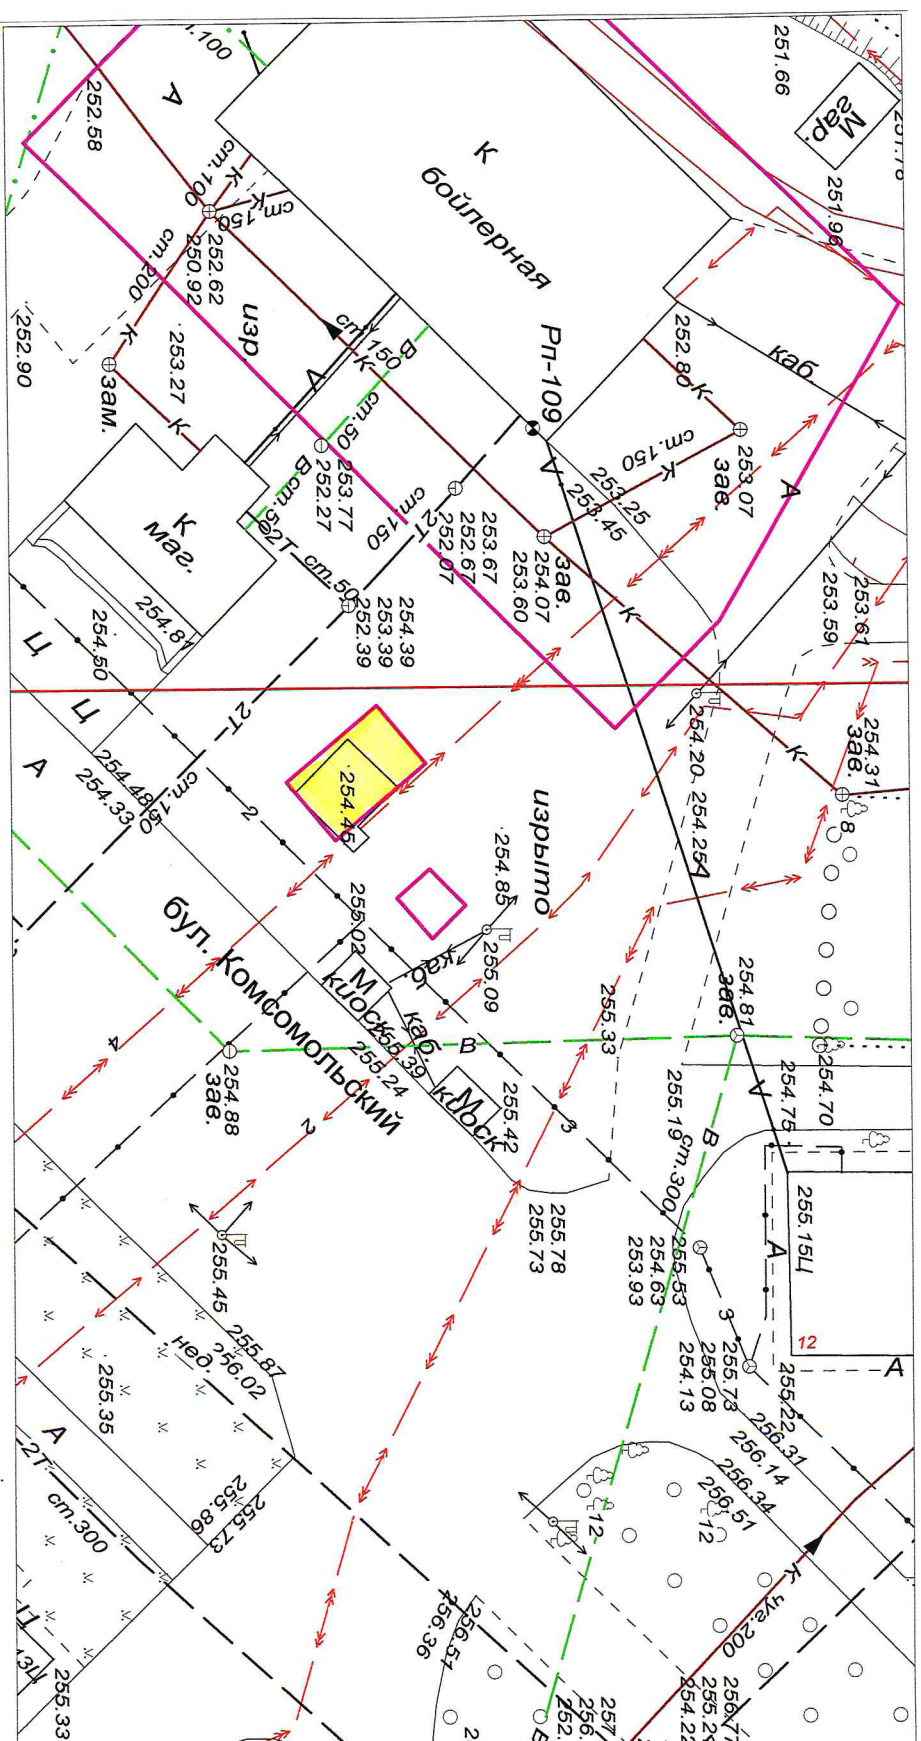


Порядковый номер строки текстового раздела № 1.59






**Схема размещения нестационарного торгового объекта  
на земельном участке на территории Березовского городского округа  
в районе ул.Кирова, д.1 М 1 : 500**

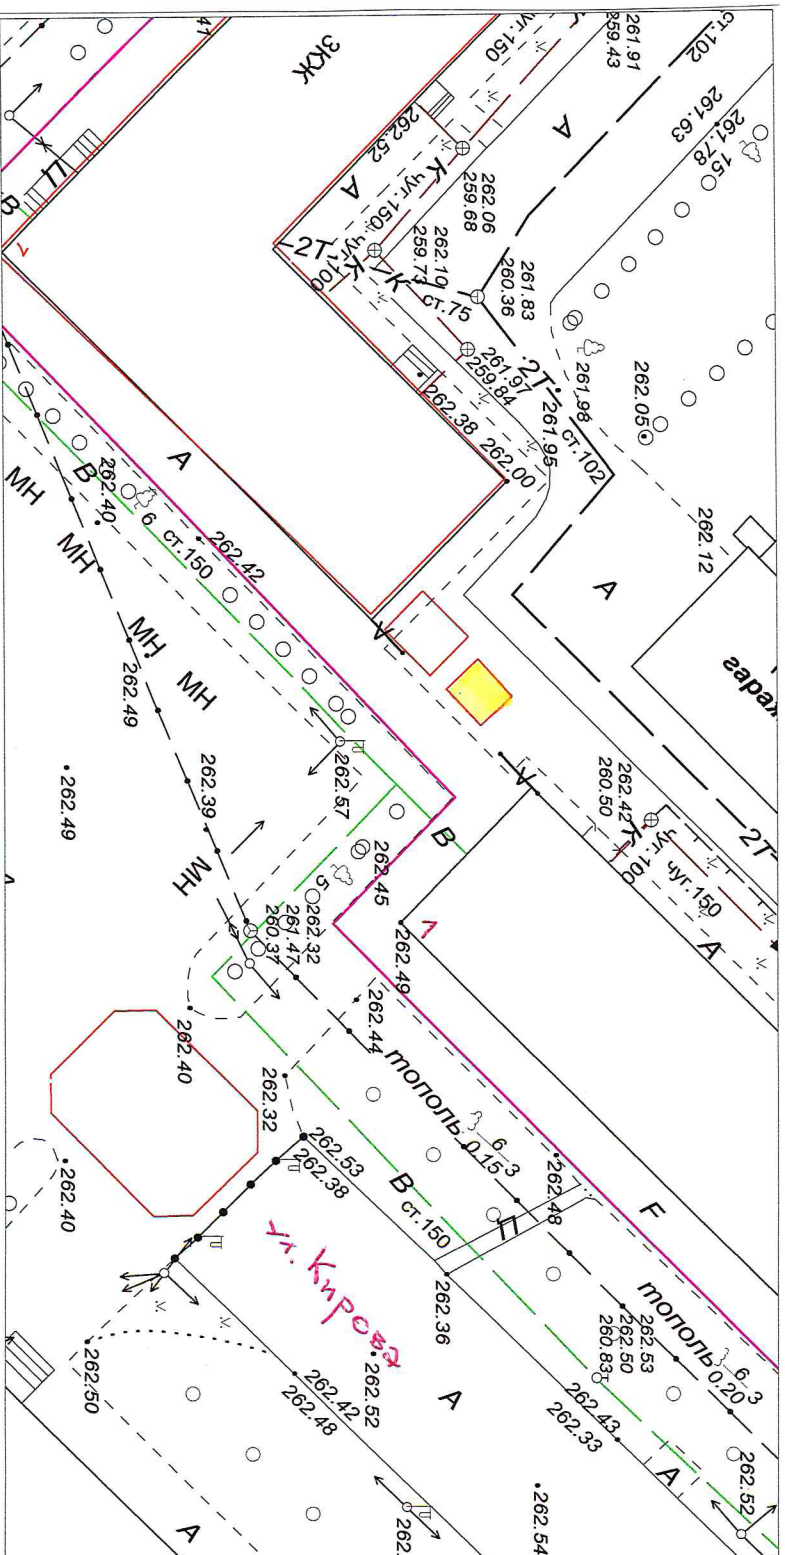

**Порядковый номер строки текстового раздела № 1.61**

**Схема размещения нестационарного торгового объекта  
на земельном участке на территории Березовского городского округа  
в районе ул.Кирова, д.7 М 1 : 500**

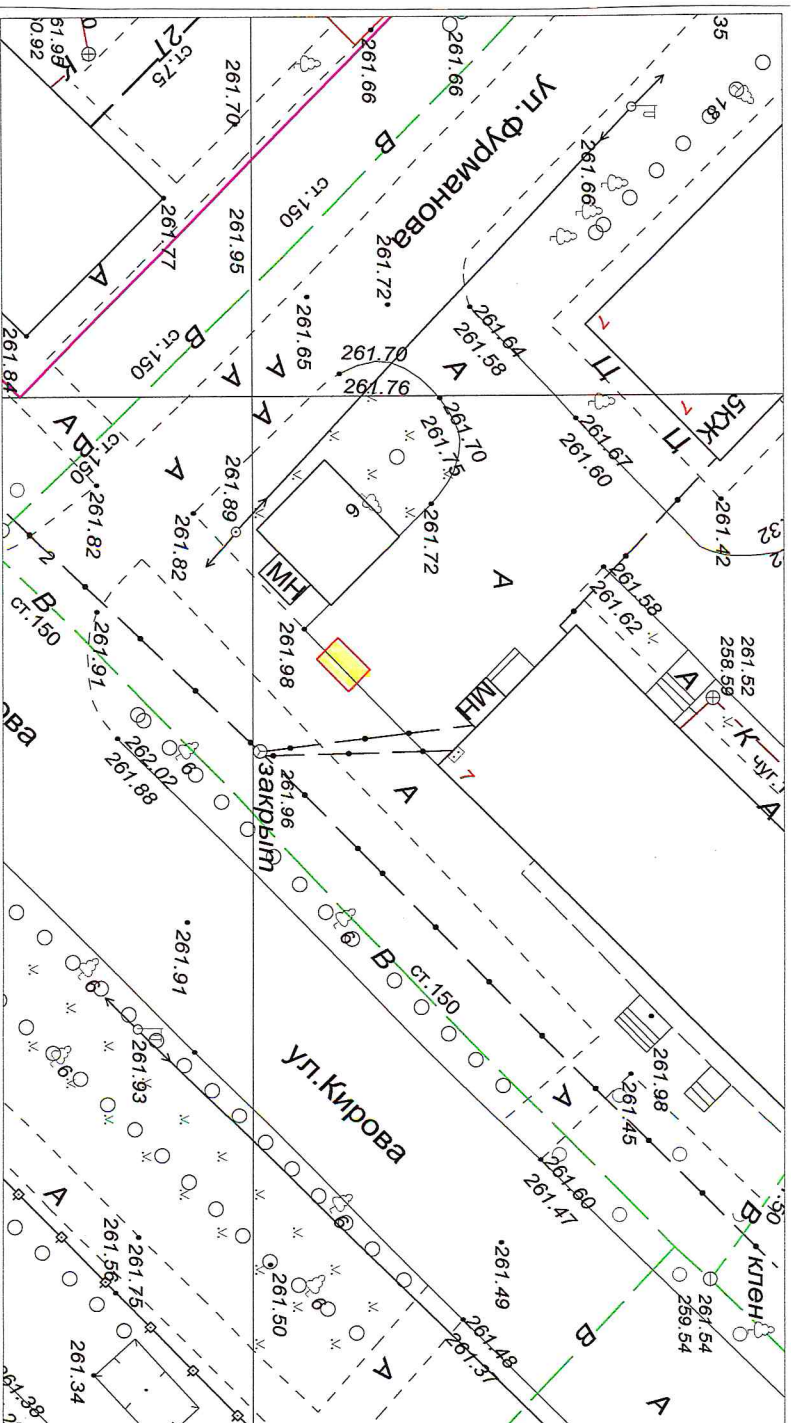


**Порядковый номер строки текстового раздела № 1.62**






**Схема размещения нестационарного торгового объекта  
на земельном участке на территории Березовского городского округа  
в районе ул.Ленина, д.55 М 1 : 1000**

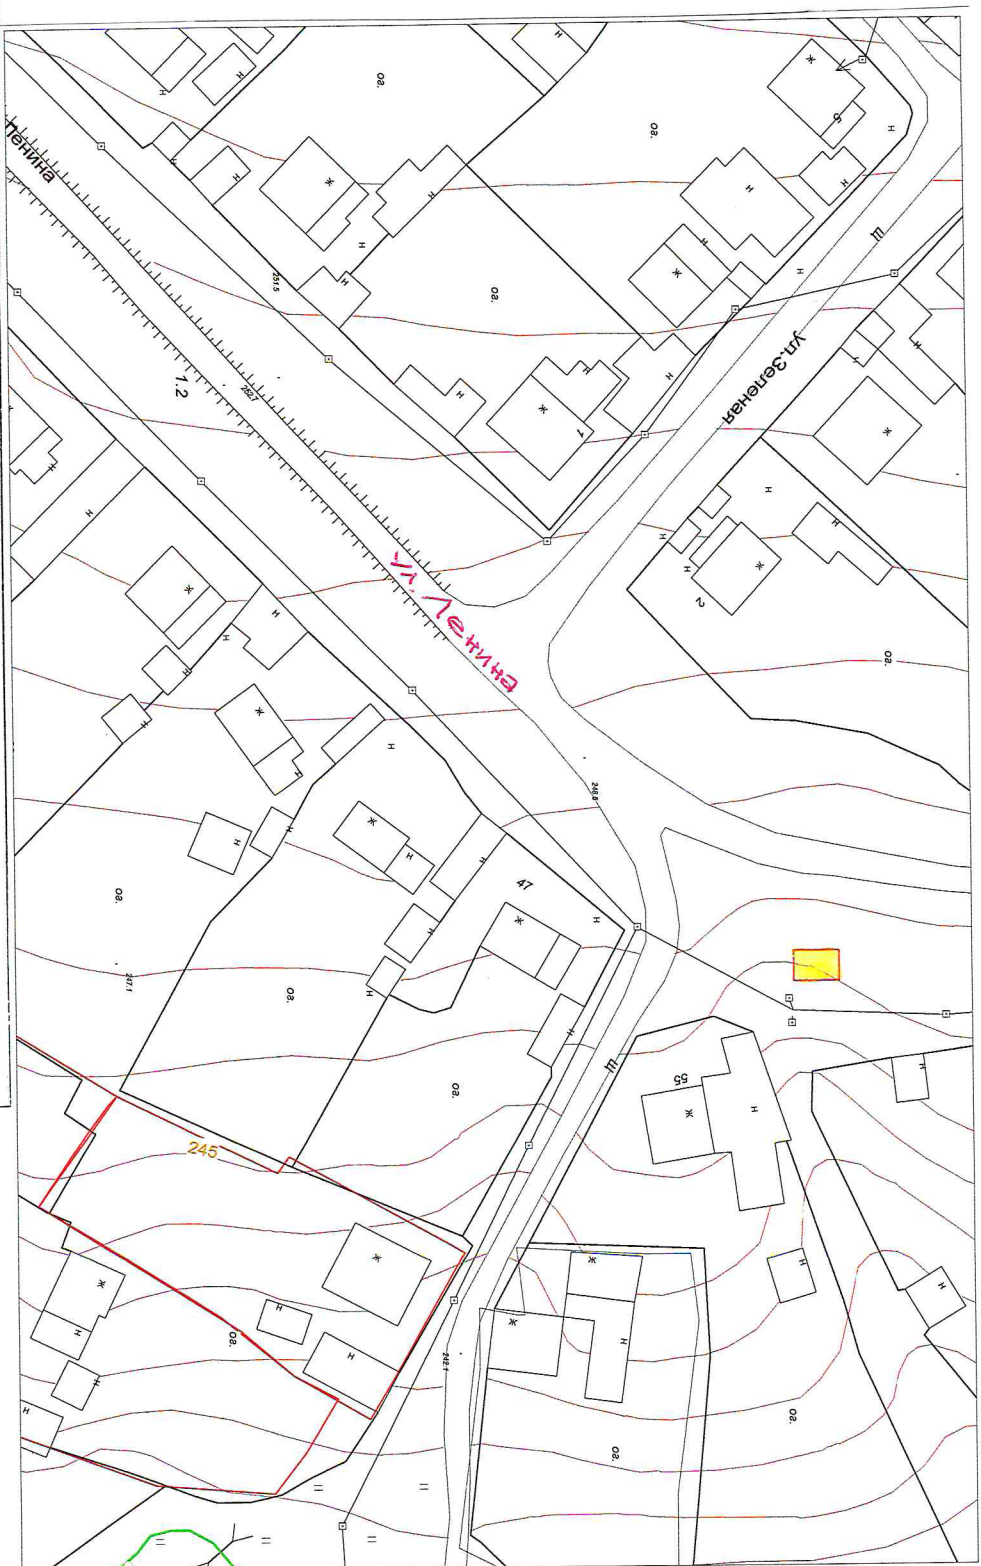

**Порядковый номер строки текстового раздела № 1.64**


**Схема размещения нестационарного торгового объекта  
на земельном участке на территории Березовского городского округа  
район ул. Карбышева, д.5 М 1 : 500**

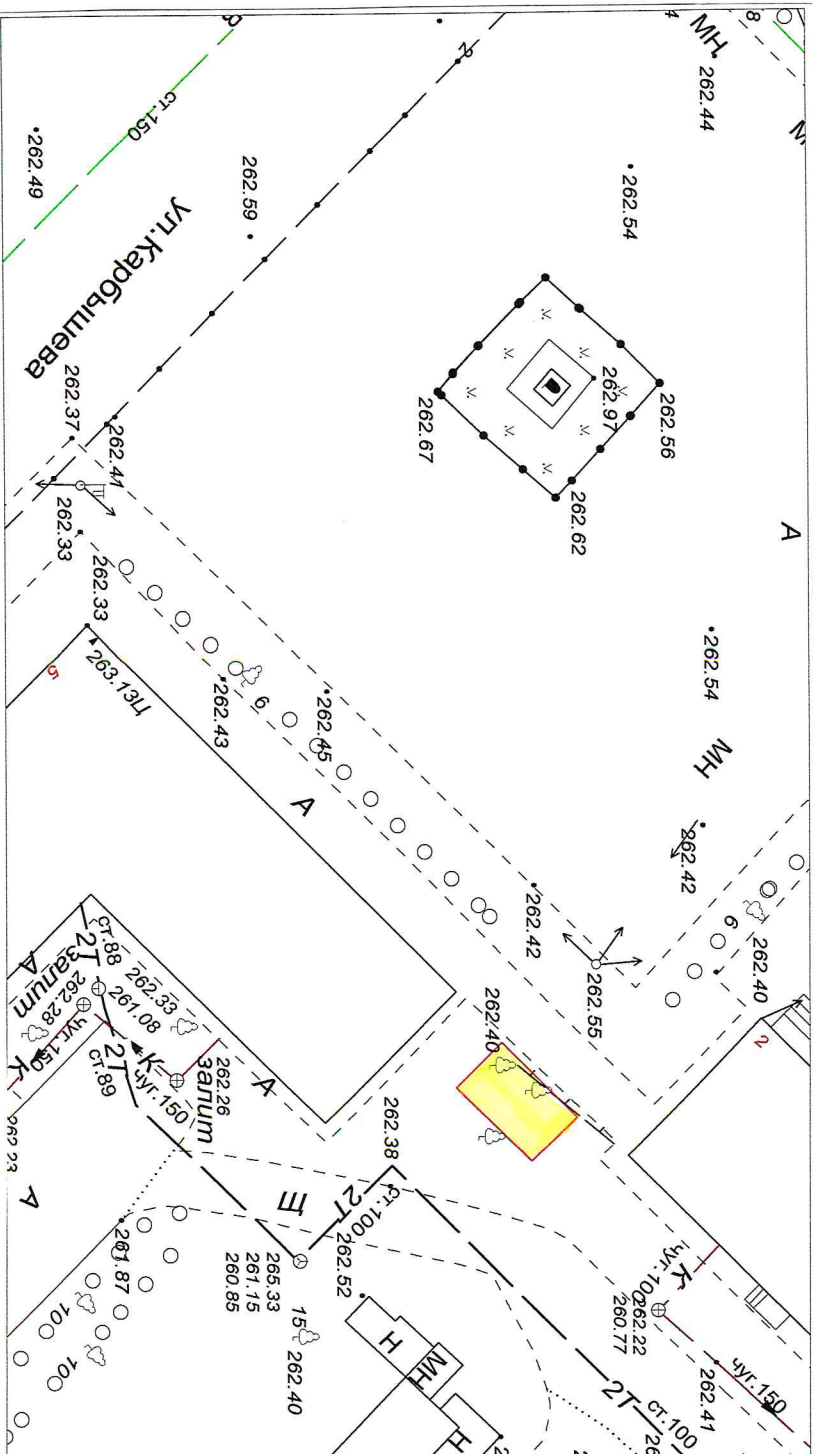

**Порядковый номер строки текстового раздела № 1.65**




**Схема размещения нестационарного торгового объекта  
на земельном участке на территории Березовского городского округа  
район ул. Карбышева М 1 : 500**

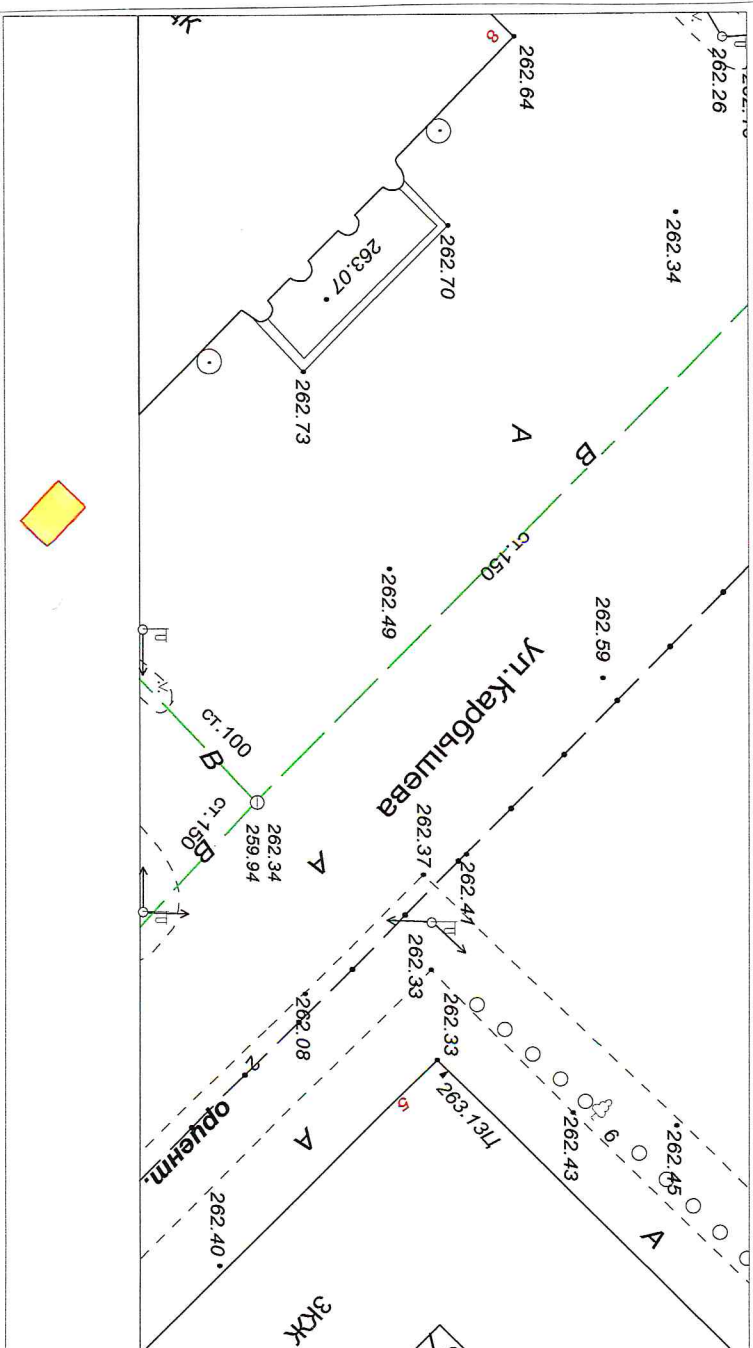

**Порядковый номер строки текстового раздела № 1.66**

Схема размещения нестационарного торгового объекта  
на земельном участке на территории Березовского городского округа  
в районе ул. Карбышева, д.10а М 1 : 500

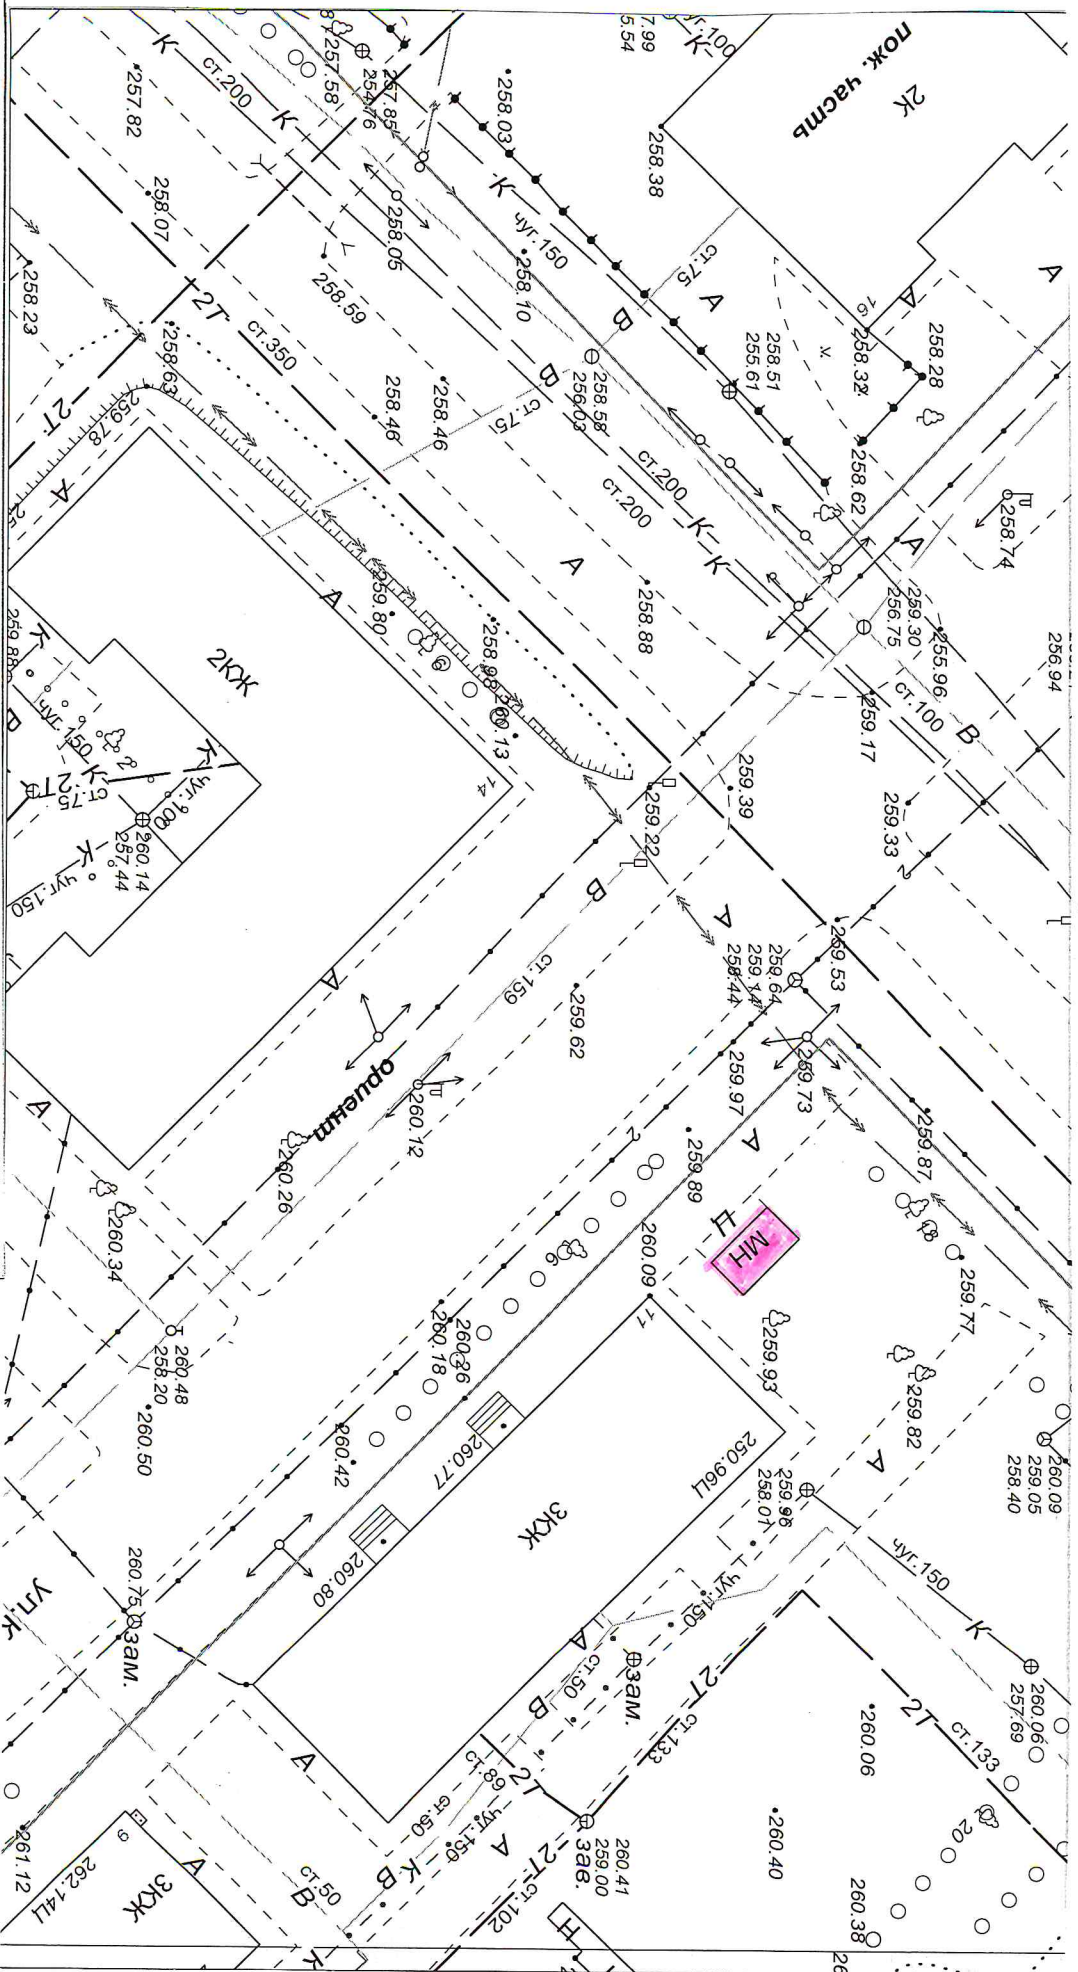


Порядковый номер строки текстового раздела № 1.67






**Схема размещения нестационарного торгового объекта  
на земельном участке на территории Березовского городского округа  
в районе ул. Карбышева, д.7 М 1 : 500**

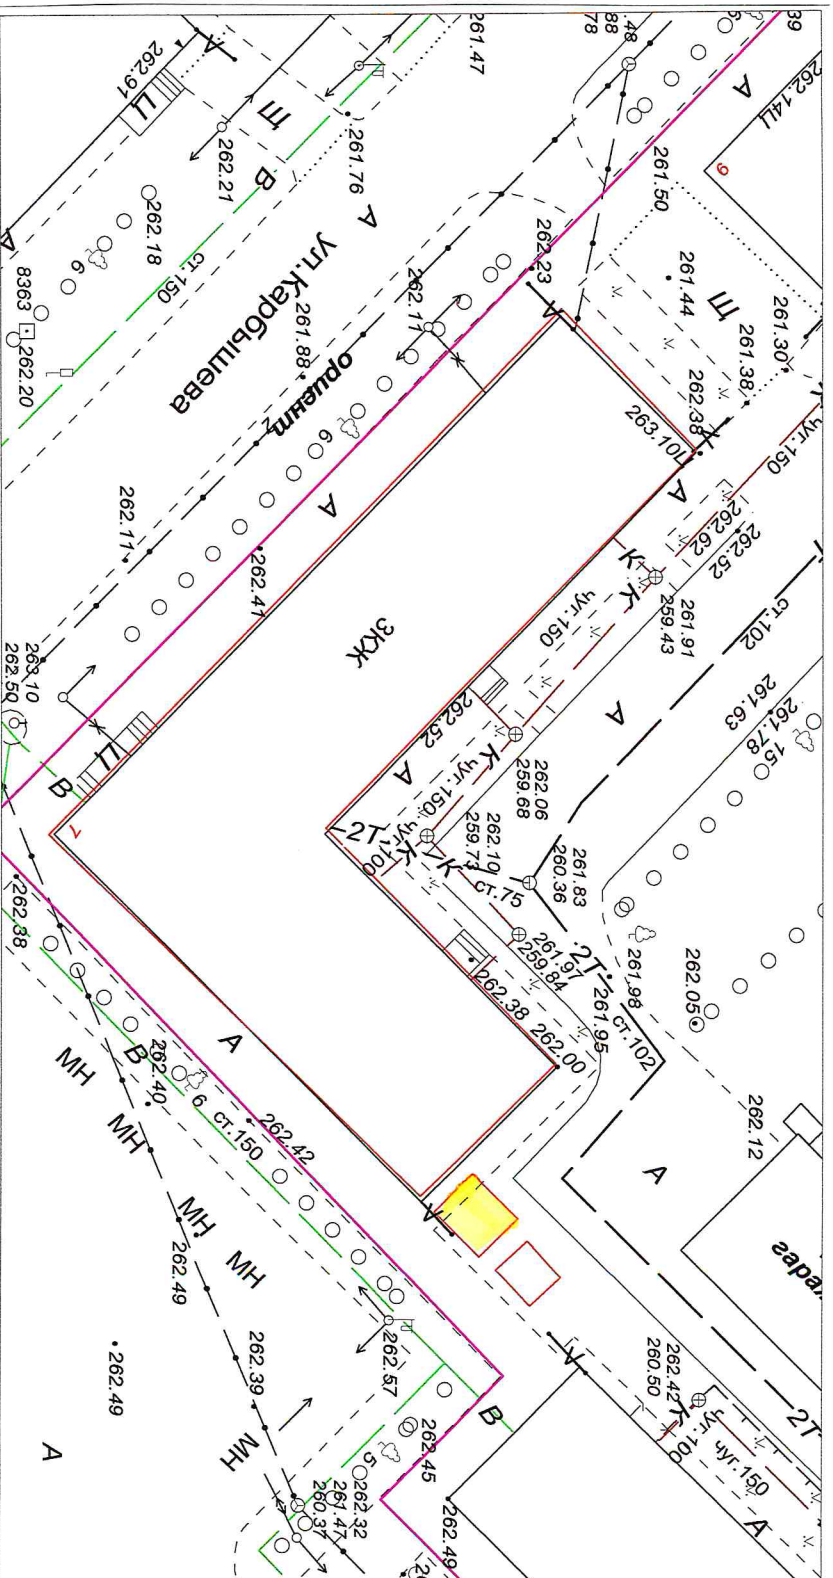


**Порядковый номер строки текстового раздела № 1.69**

**Схема размещения нестационарного торгового объекта  
на земельном участке на территории Березовского городского округа  
в районе ул. Калинина, д.16 М 1 : 1000**

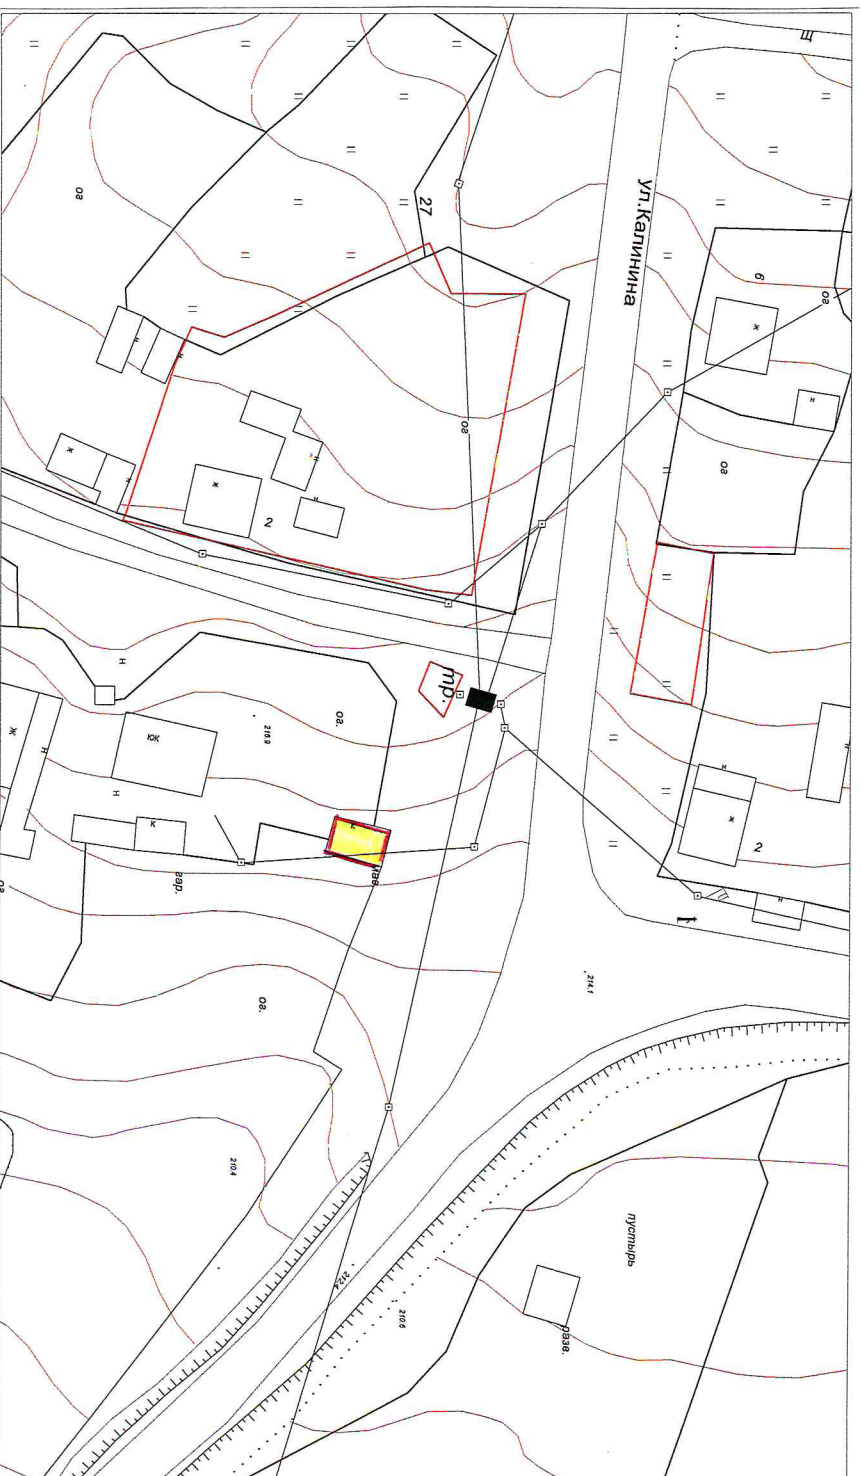

**Порядковый номер строки текстового раздела № 1.70**


**Схема размещения нестационарного торгового объекта  
на земельном участке на территории Безозовского городского округа  
ул. Станционная М 1 : 1000**

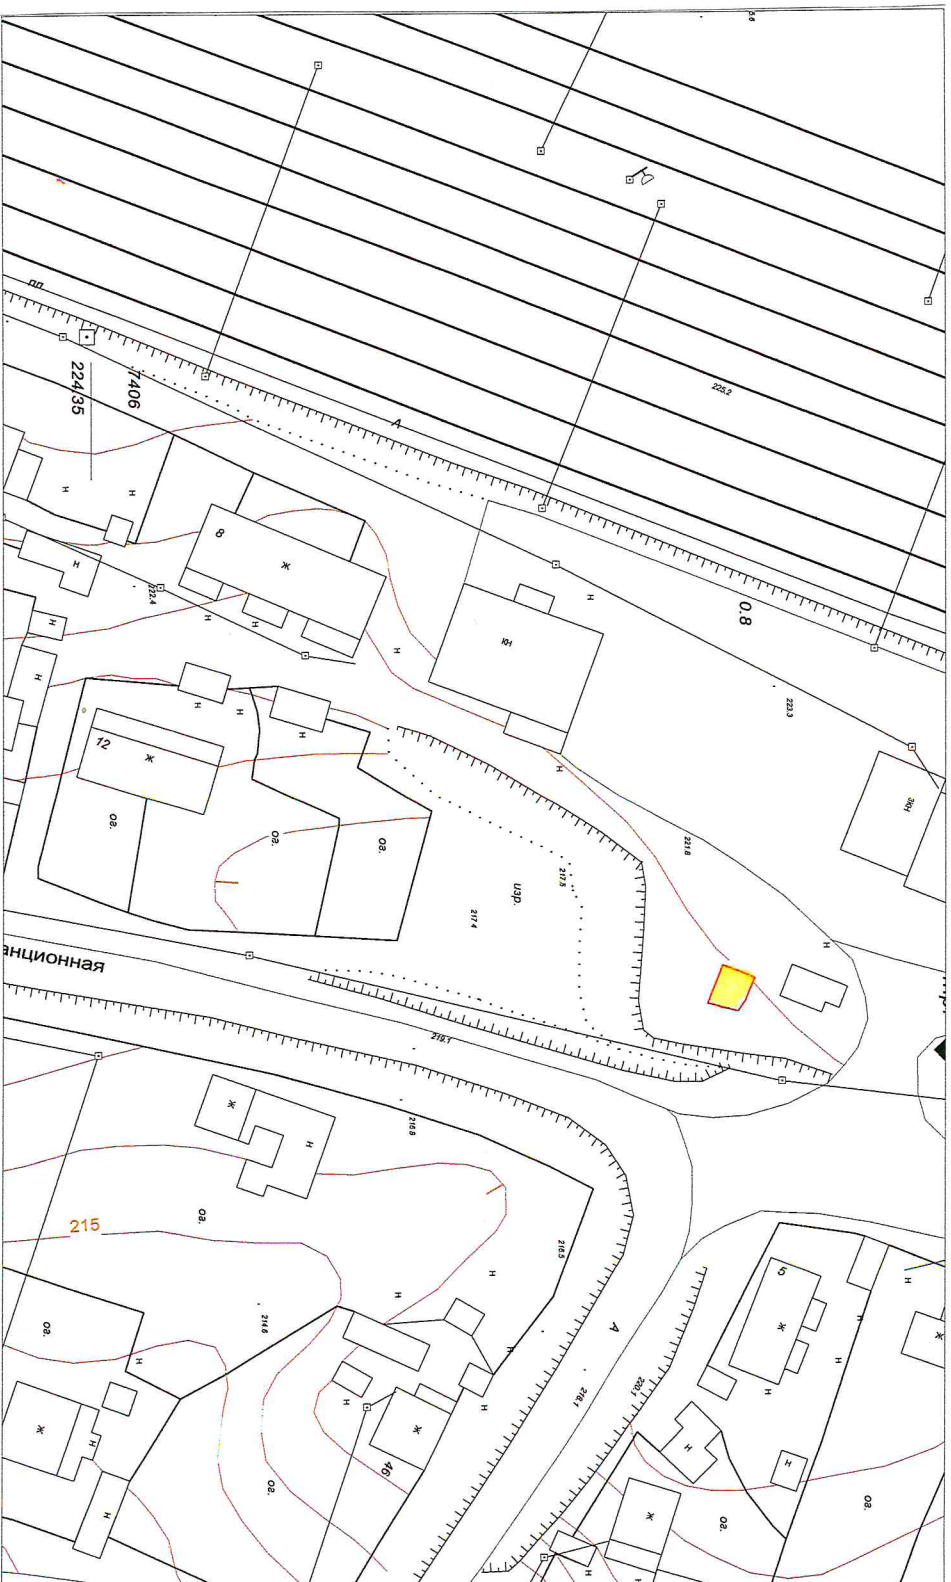

**Порядковый номер строки текстового раздела № 1.71**




**Схема размещения нестационарного торгового объекта  
на земельном участке на территории Березовского городского округа  
в районе ул. Подстанционная, д.20 М 1 : 1000**

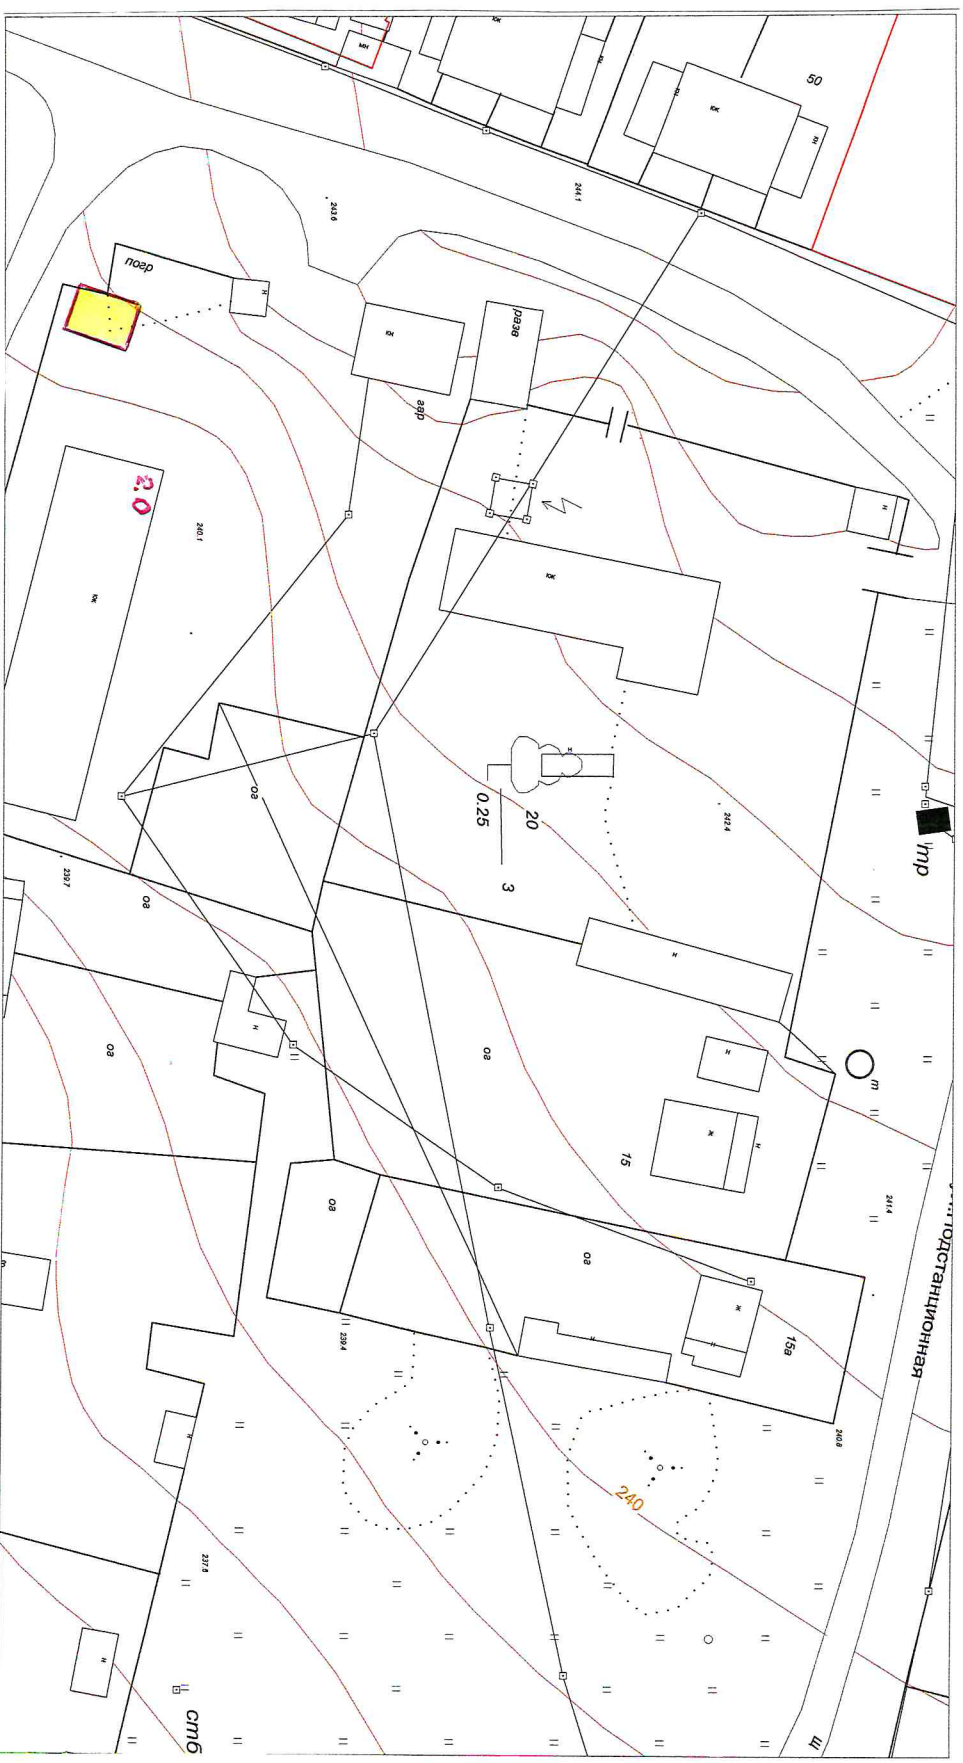

**Порядковый номер строки текстового раздела № 1.72**

**Схема размещения нестационарного торгового объекта  
на земельном участке на территории Березовского городского округа  
в районе ул. Подстанционная, д.20 М 1 : 1000**

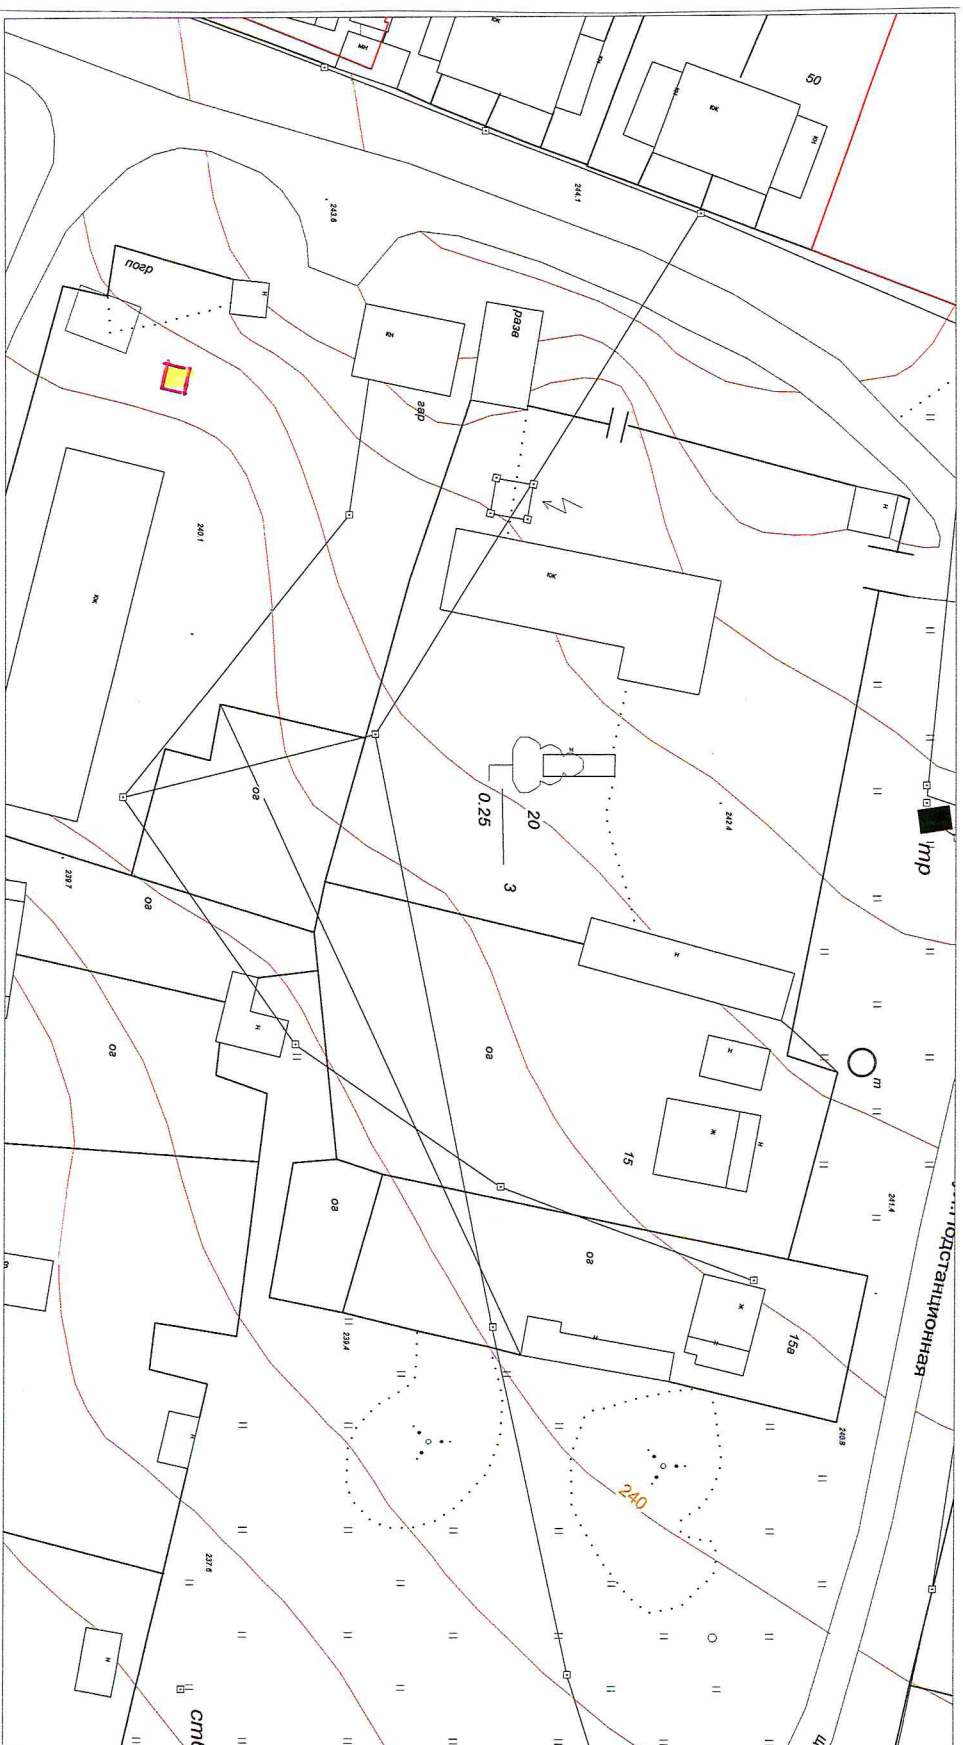


**Порядковый номер строки текстового раздела № 1.73**






**Схема размещения нестационарного торгового объекта  
на земельном участке на территории Березовского городского округа  
в районе автобусной остановки в пос. Федоровка М 1 : 1000**

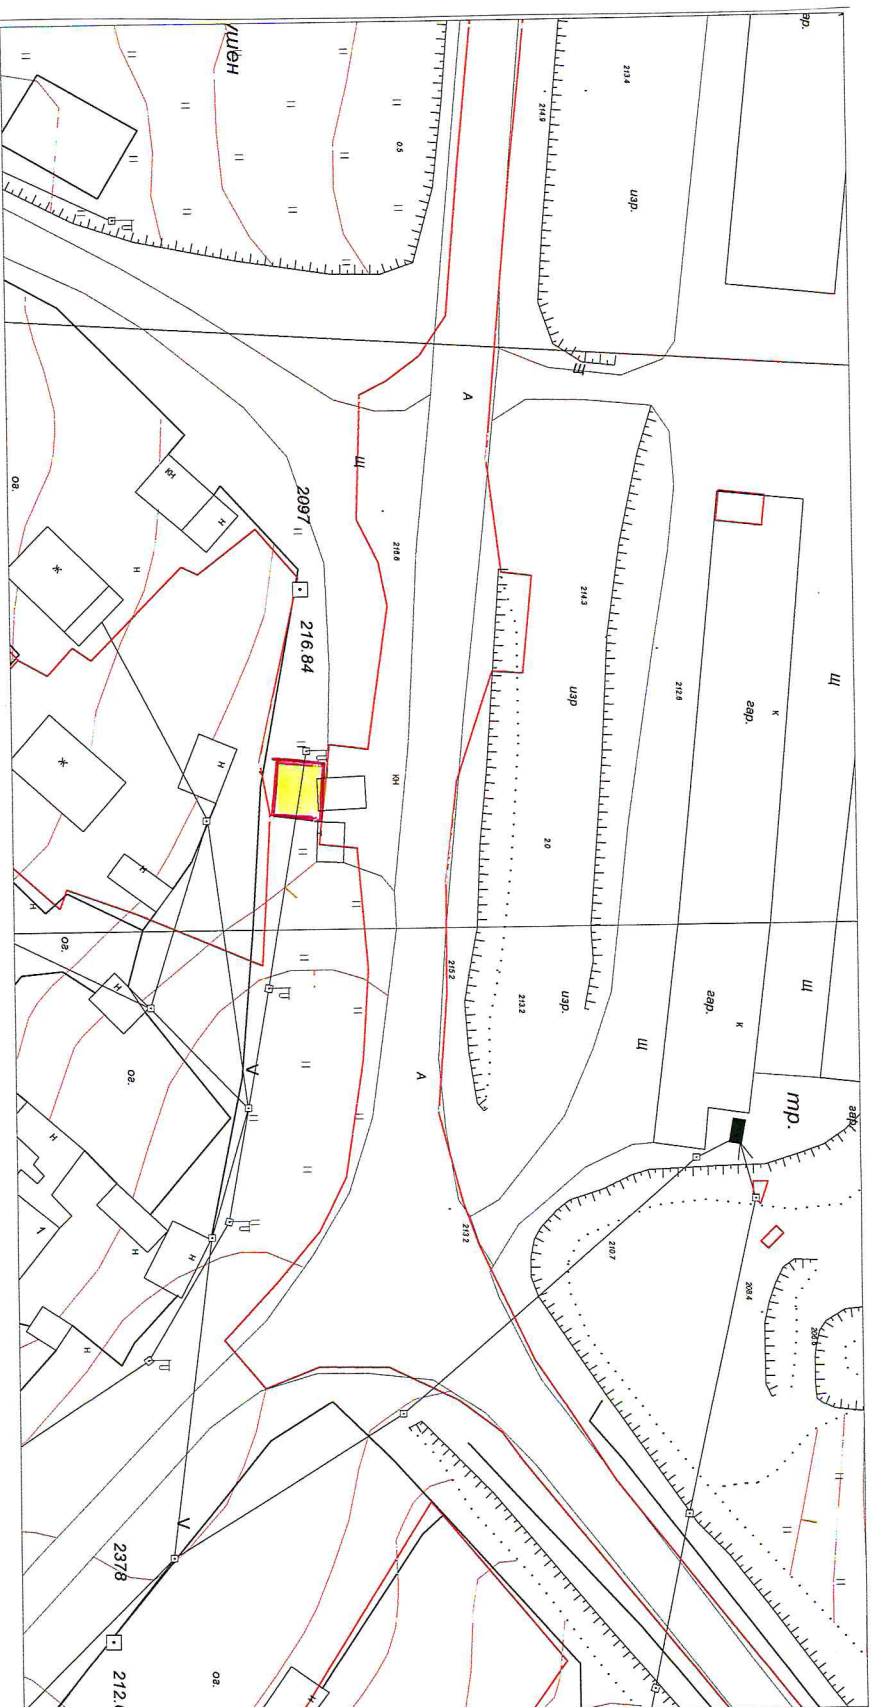


**Порядковый номер строки текстового раздела № 1.75**

**Схема размещения нестационарного торгового объекта  
на земельном участке на территории Березовского городского округа  
в районе ул. А. Лужбина, д.3 М 1 : 1000**

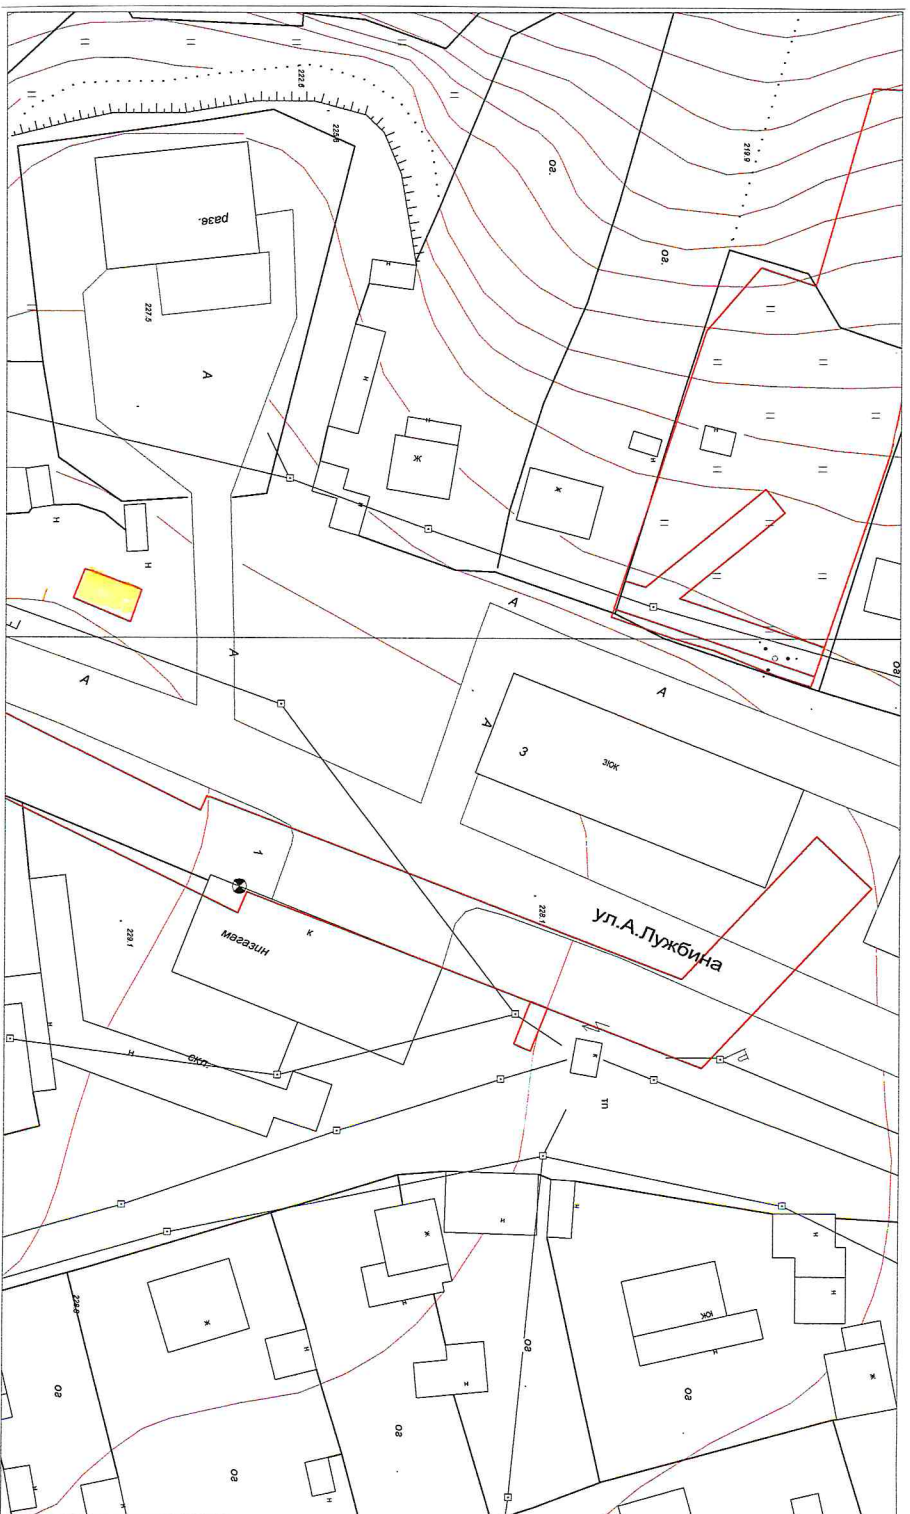

**Порядковый номер строки текстового раздела № 1.76**


**Схема размещения нестационарного торгового объекта  
на земельном участке на территории Березовского городского округа  
в районе ул. Октябрьская М 1 : 1000**

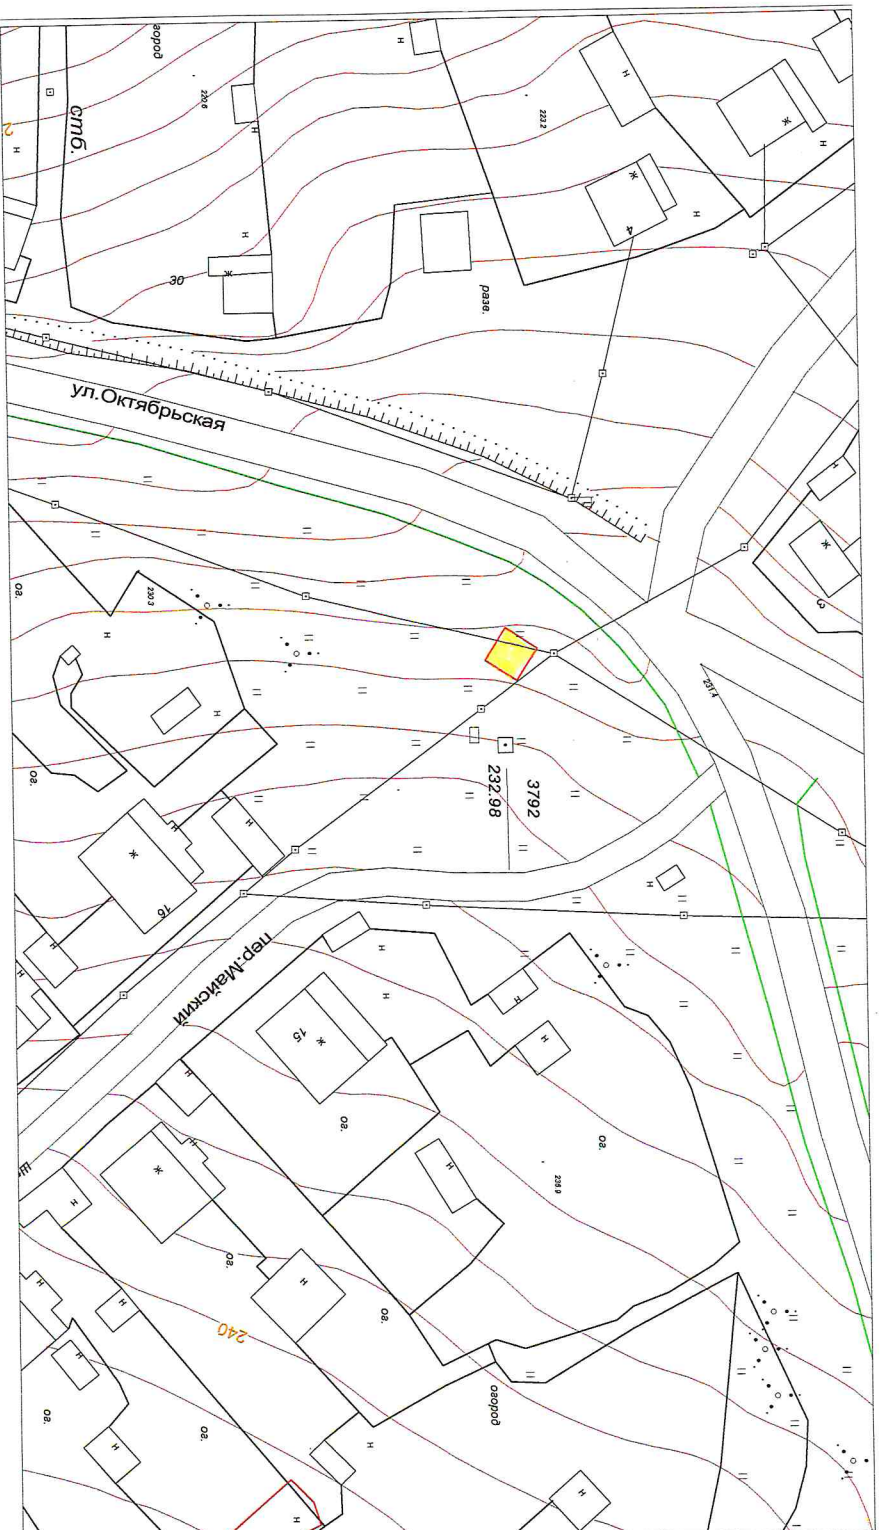

**Порядковый номер строки текстового раздела № 1.77**




**Схема размещения нестационарного торгового объекта  
на земельном участке на территории Березовского городского округа  
в районе ул. Кедровая М 1 : 1000**

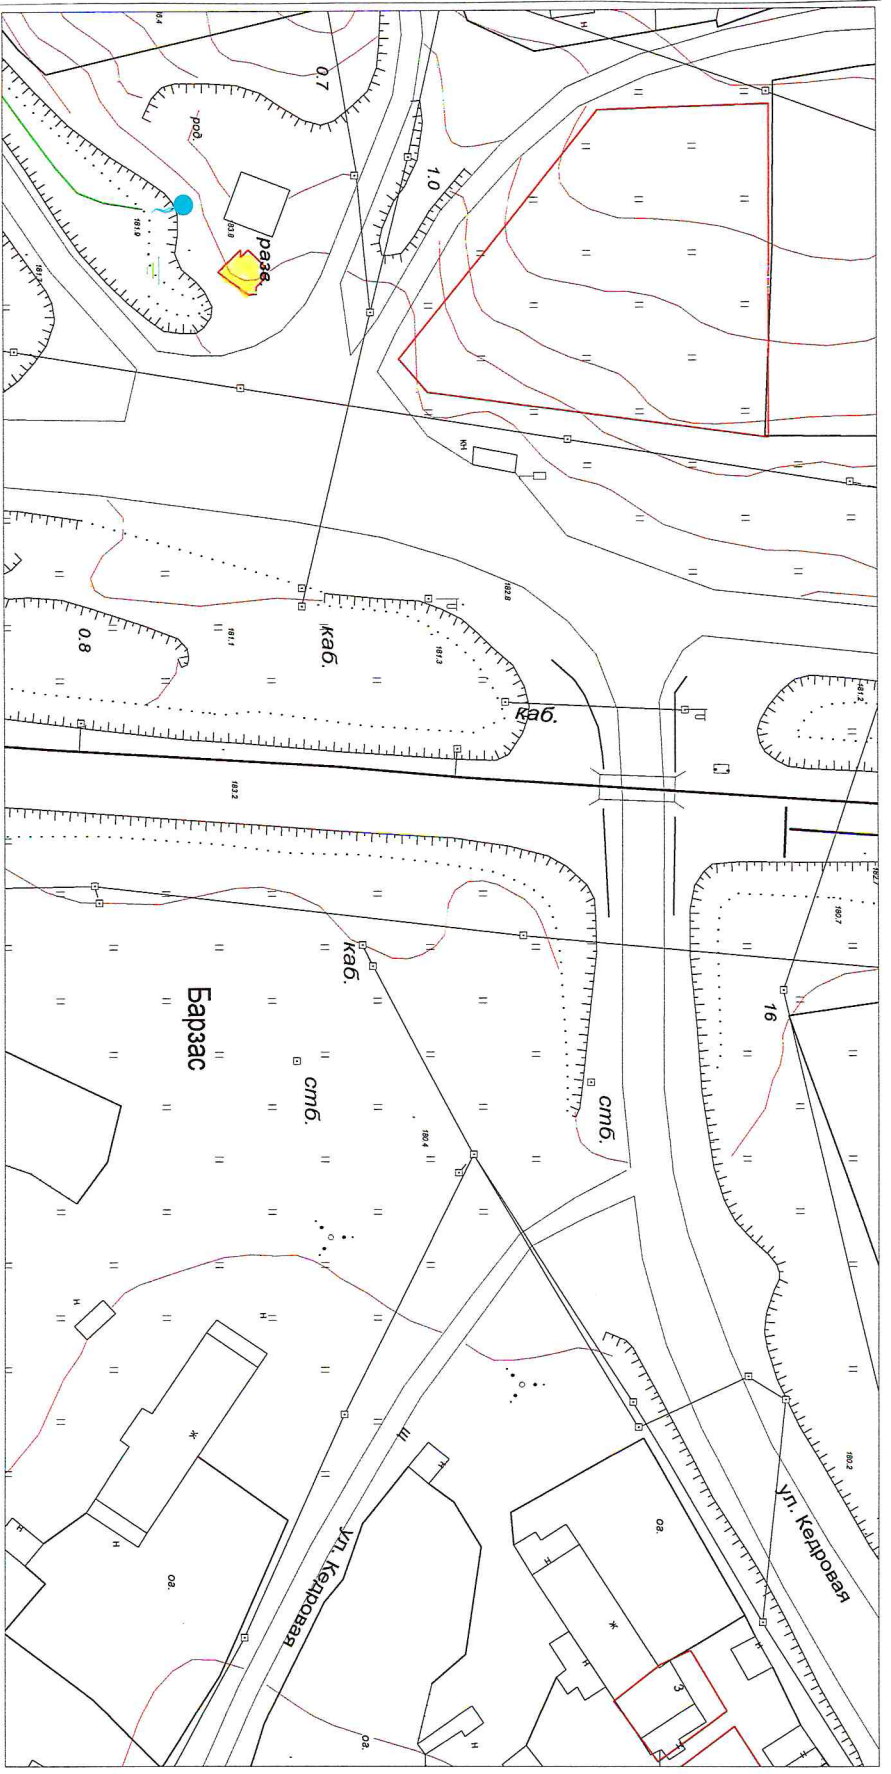

**Порядковый номер строки текстового раздела № 1.78**




**Схема размещения нестационарного торгового объекта  
на земельном участке на территории Березовского городского округа  
микрорайон Солнечный, квартал 4, в районе д.53 М 1 : 1000**

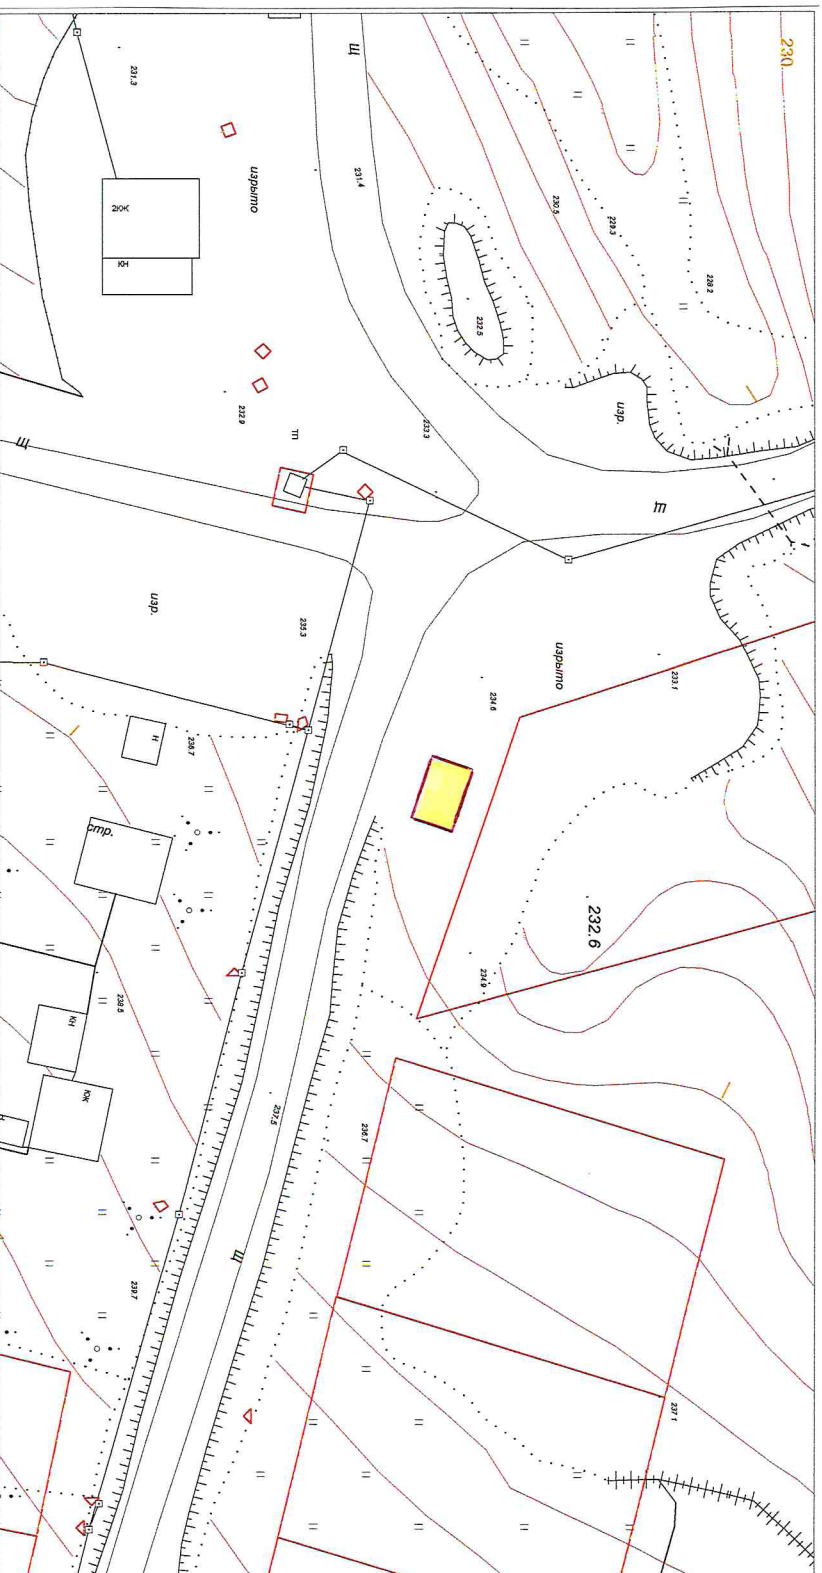

**Порядковый номер строки текстового раздела № 1.80**



**Схема размещения нестационарного торгового объекта  
на земельном участке на территории Безозовского городского округа  
в районе ул.Мирная М 1 : 1000**

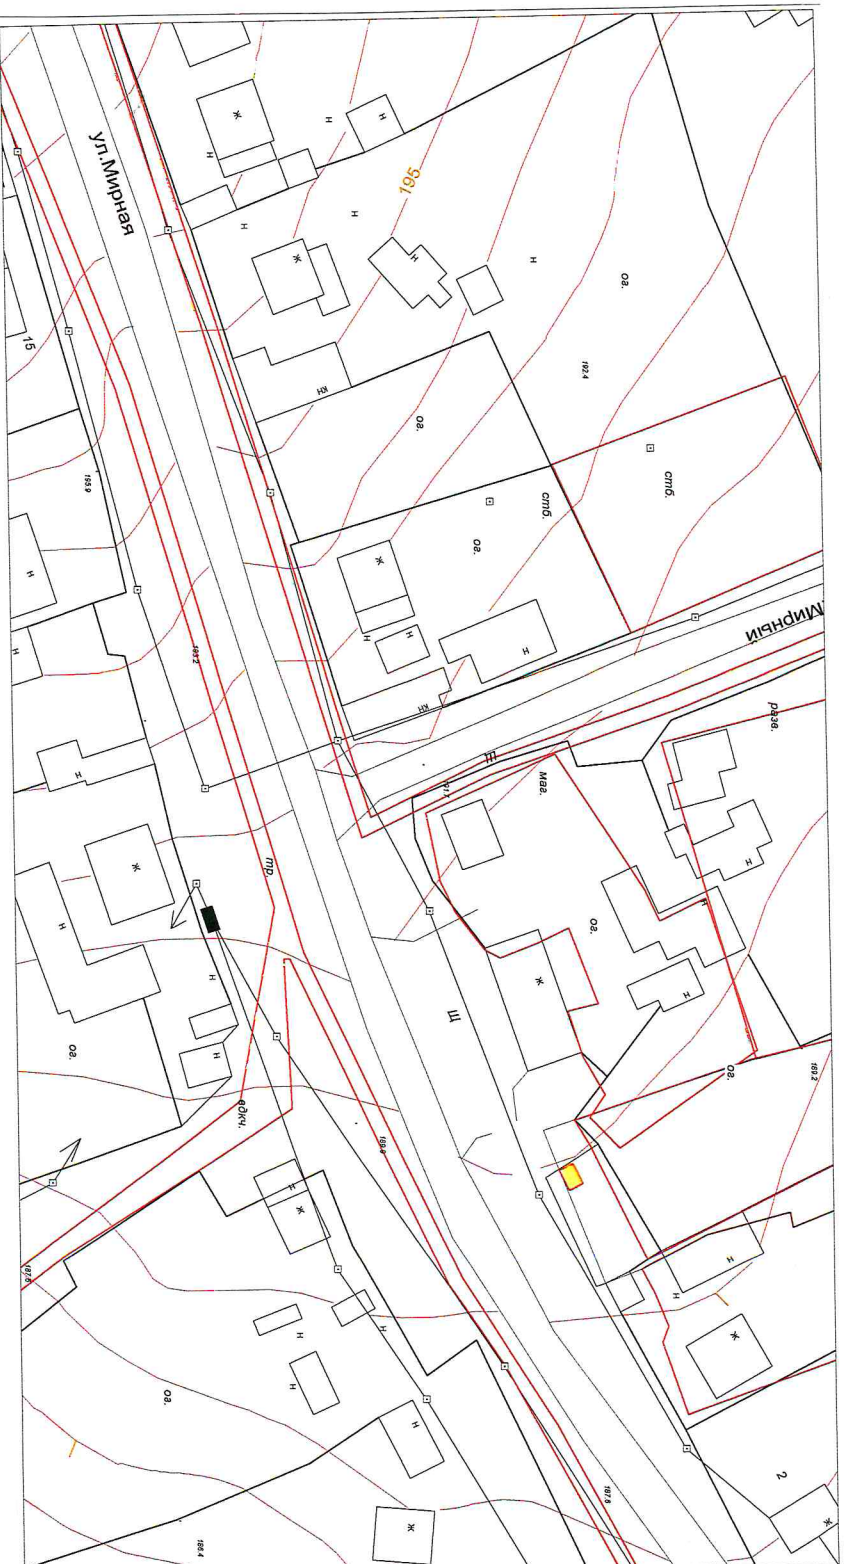

**Порядковый номер строки текстового раздела № 1.81**