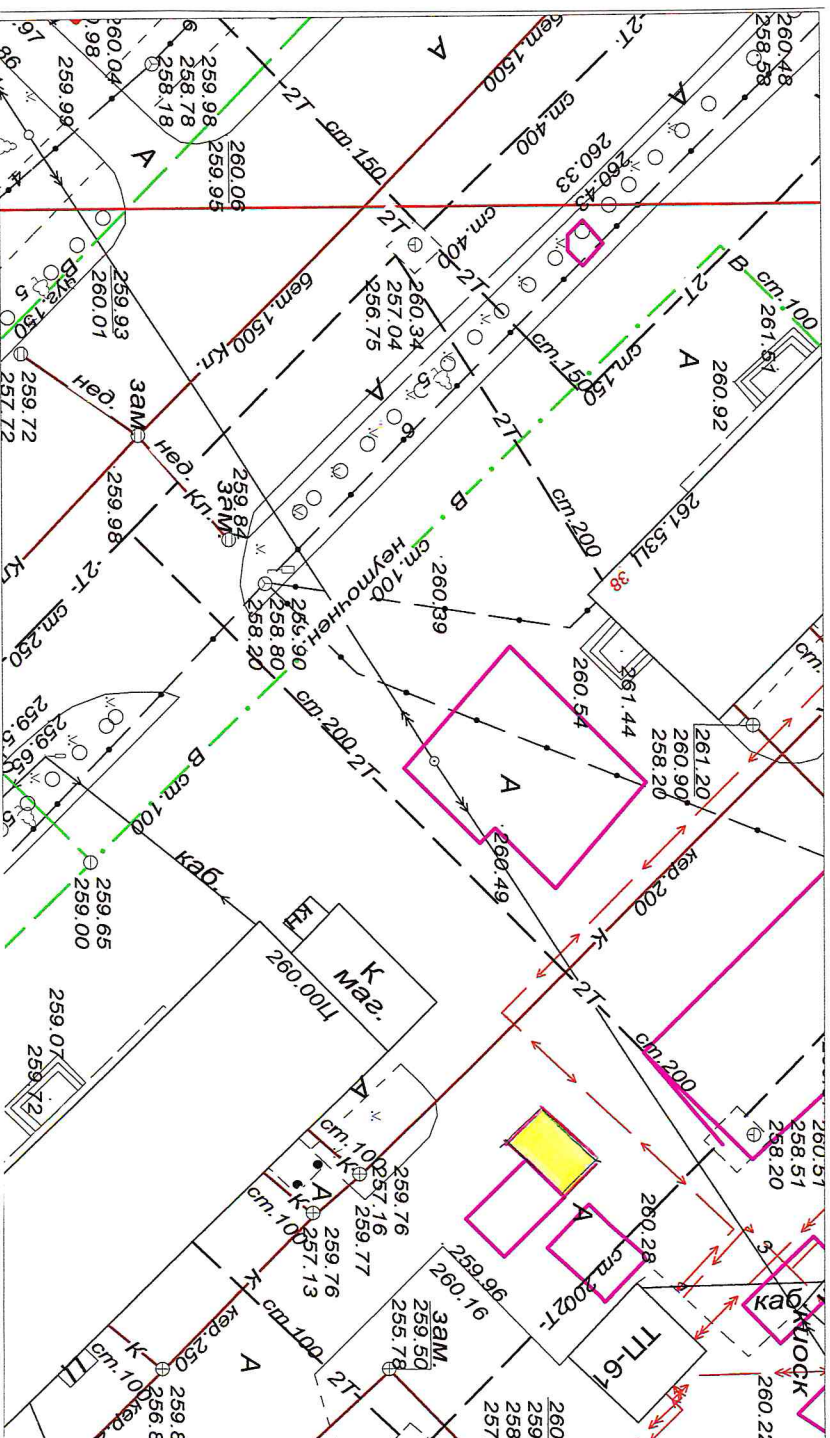






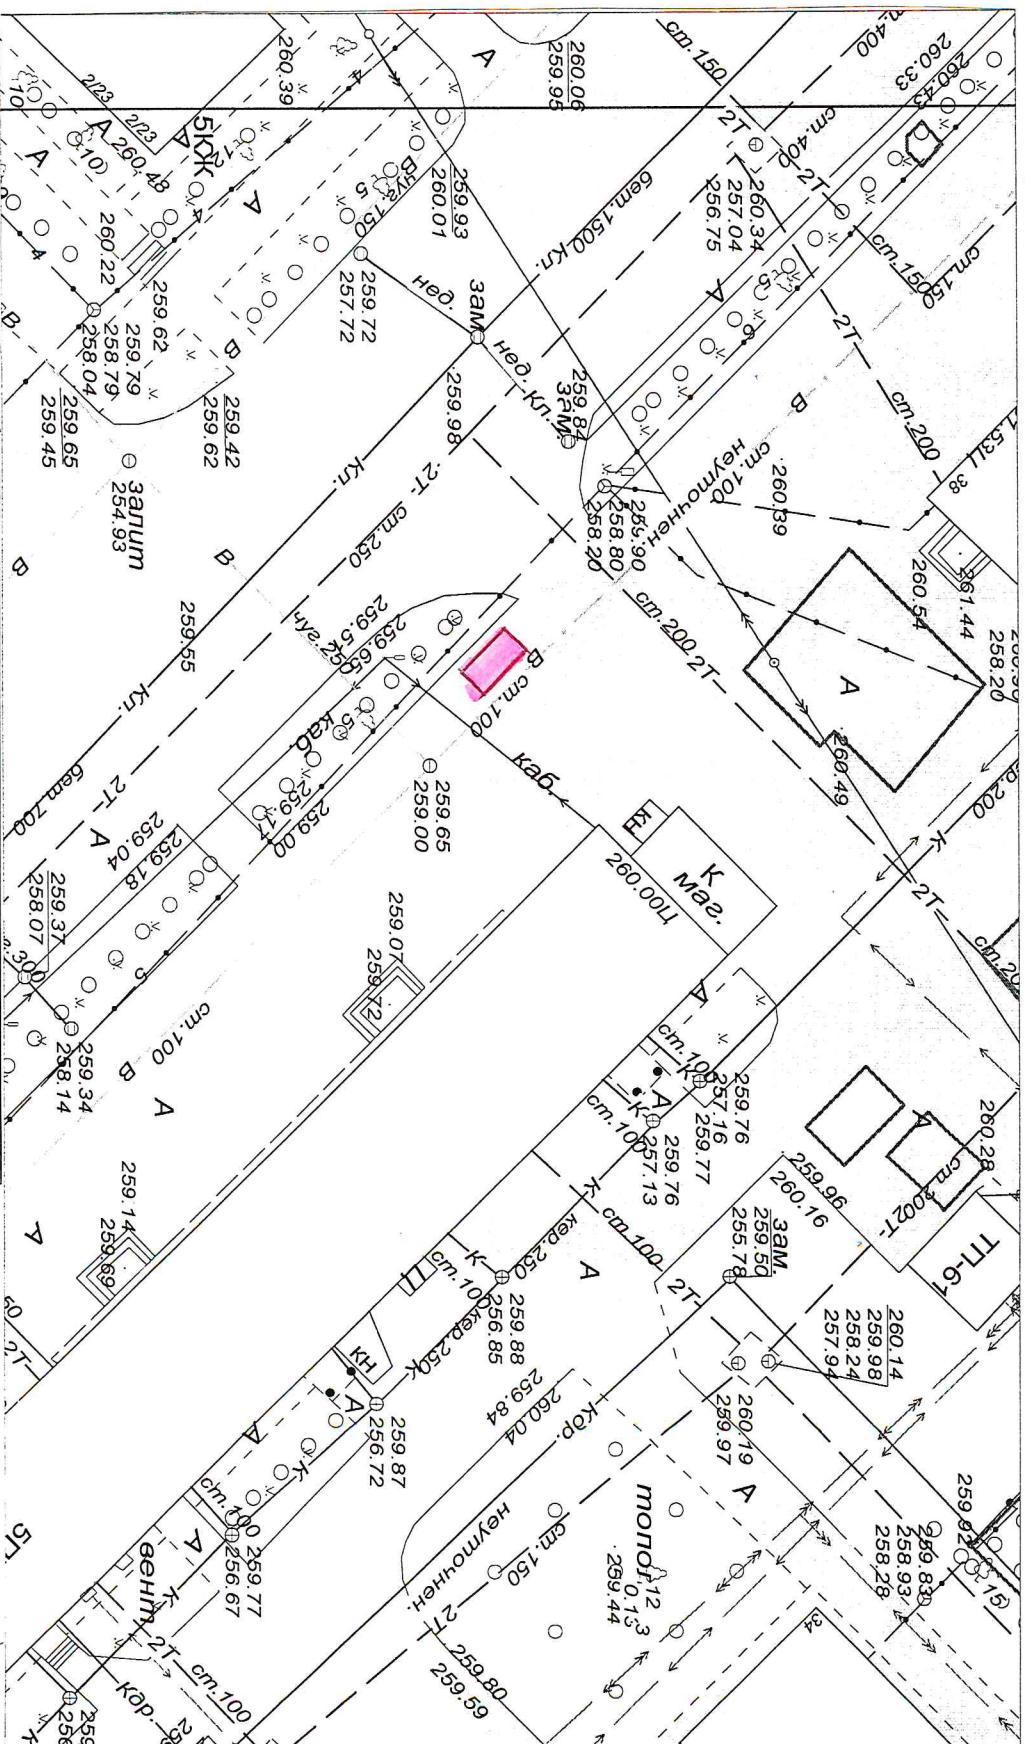


**Схема размещения объекта сезонной торговли  
на земельном участке на территории Бerezовского городского округа  
в районе пр.Ленина,34 М 1 : 500**




**Порядковый номер строки текстового раздела № 2.3**

Схема размещения объекта сезонной торговли  
на земельном участке на территории Березовского городского округа  
в районе пр.Ленина,38 М 1 : 500



Порядковый номер строки текстового раздела № 2.4

**Схема размещения объекта сезонной торговли  
на земельном участке на территории Брезовского городского округа  
в районе ул. Волкова, 20 М 1 : 500**

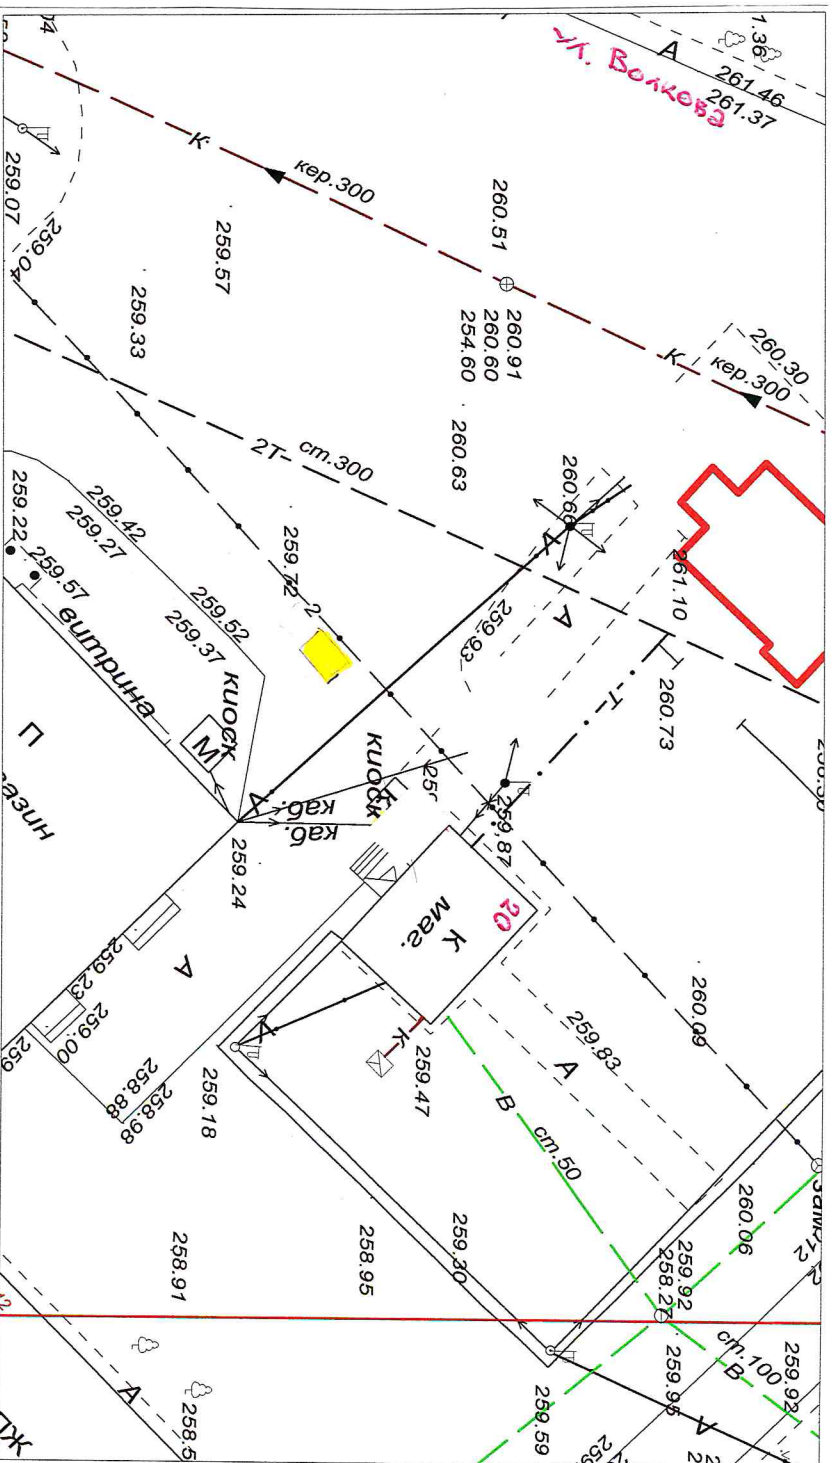

**Порядковый номер строки текстового раздела № 2.5**



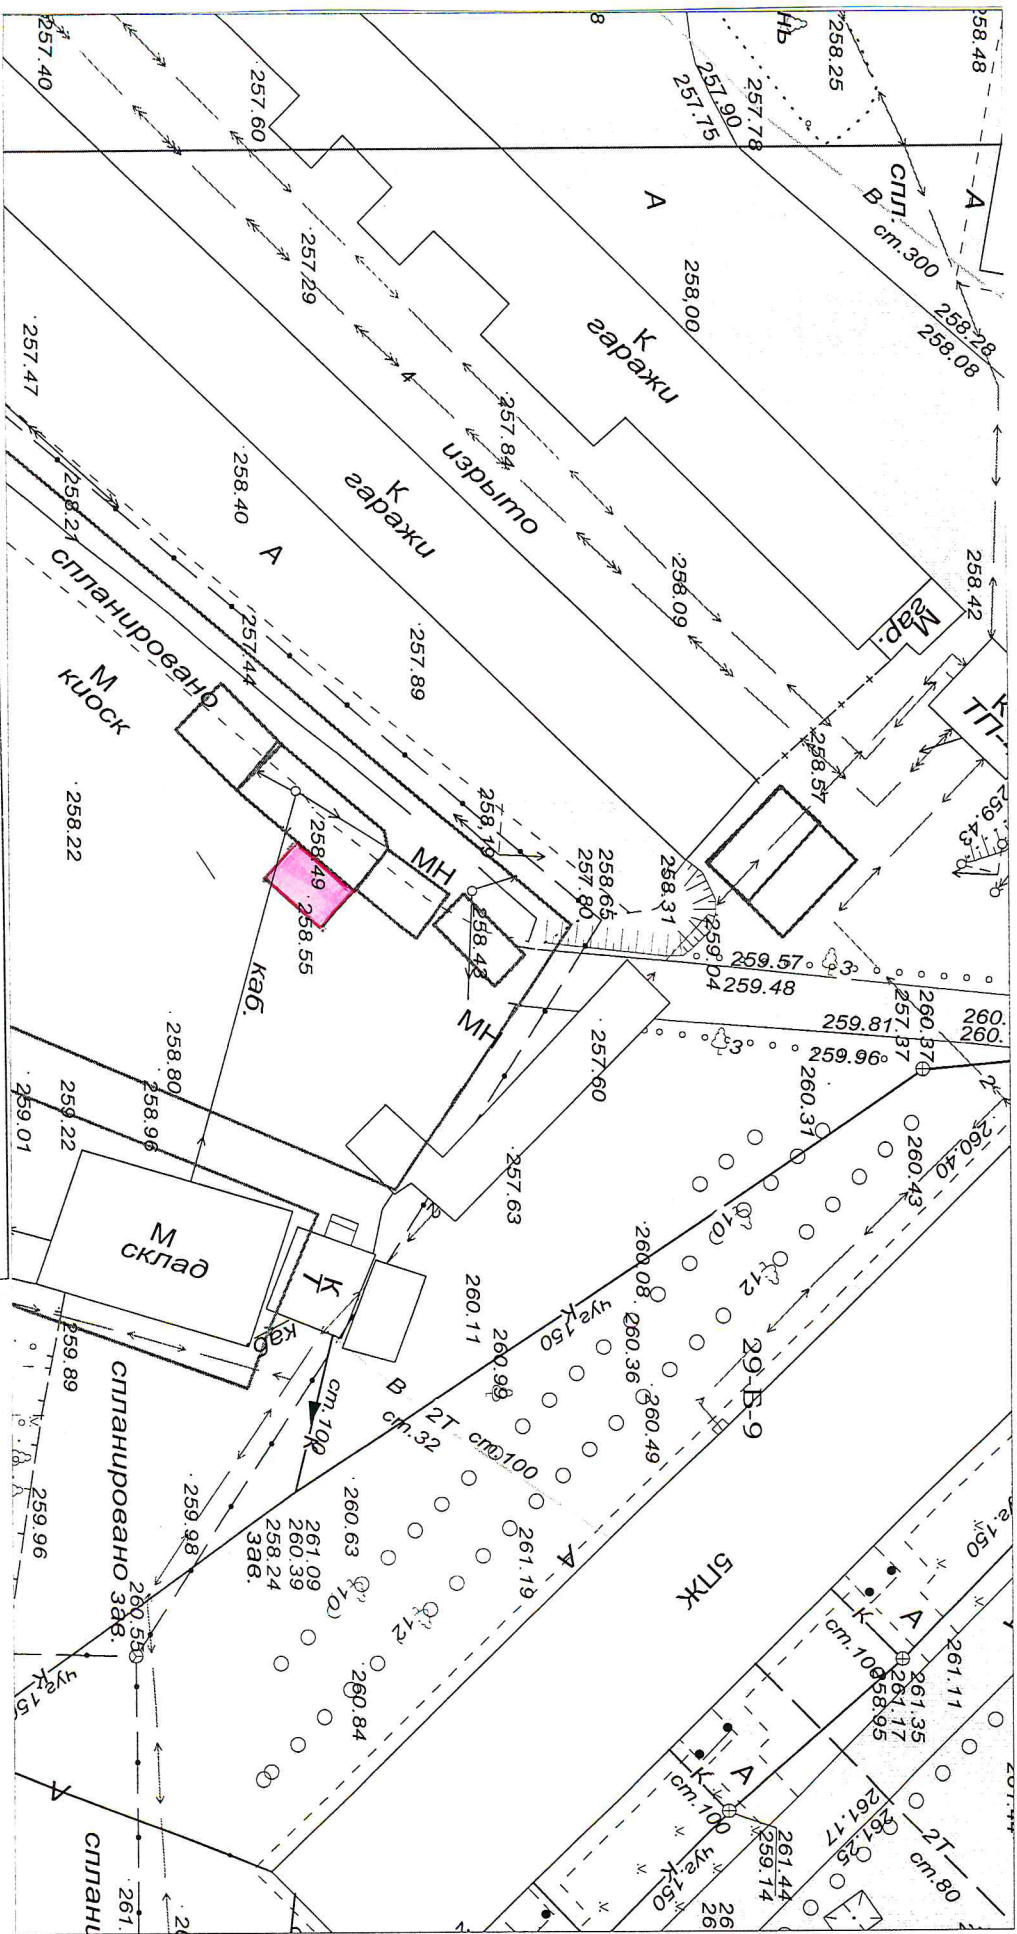








Схема размещения объекта сезонной торговли  
на земельном участке на территории Березовского городского округа  
в районе пр. Шахтеров, 16в М 1 : 500



Порядковый номер строки текстового раздела № 2.9

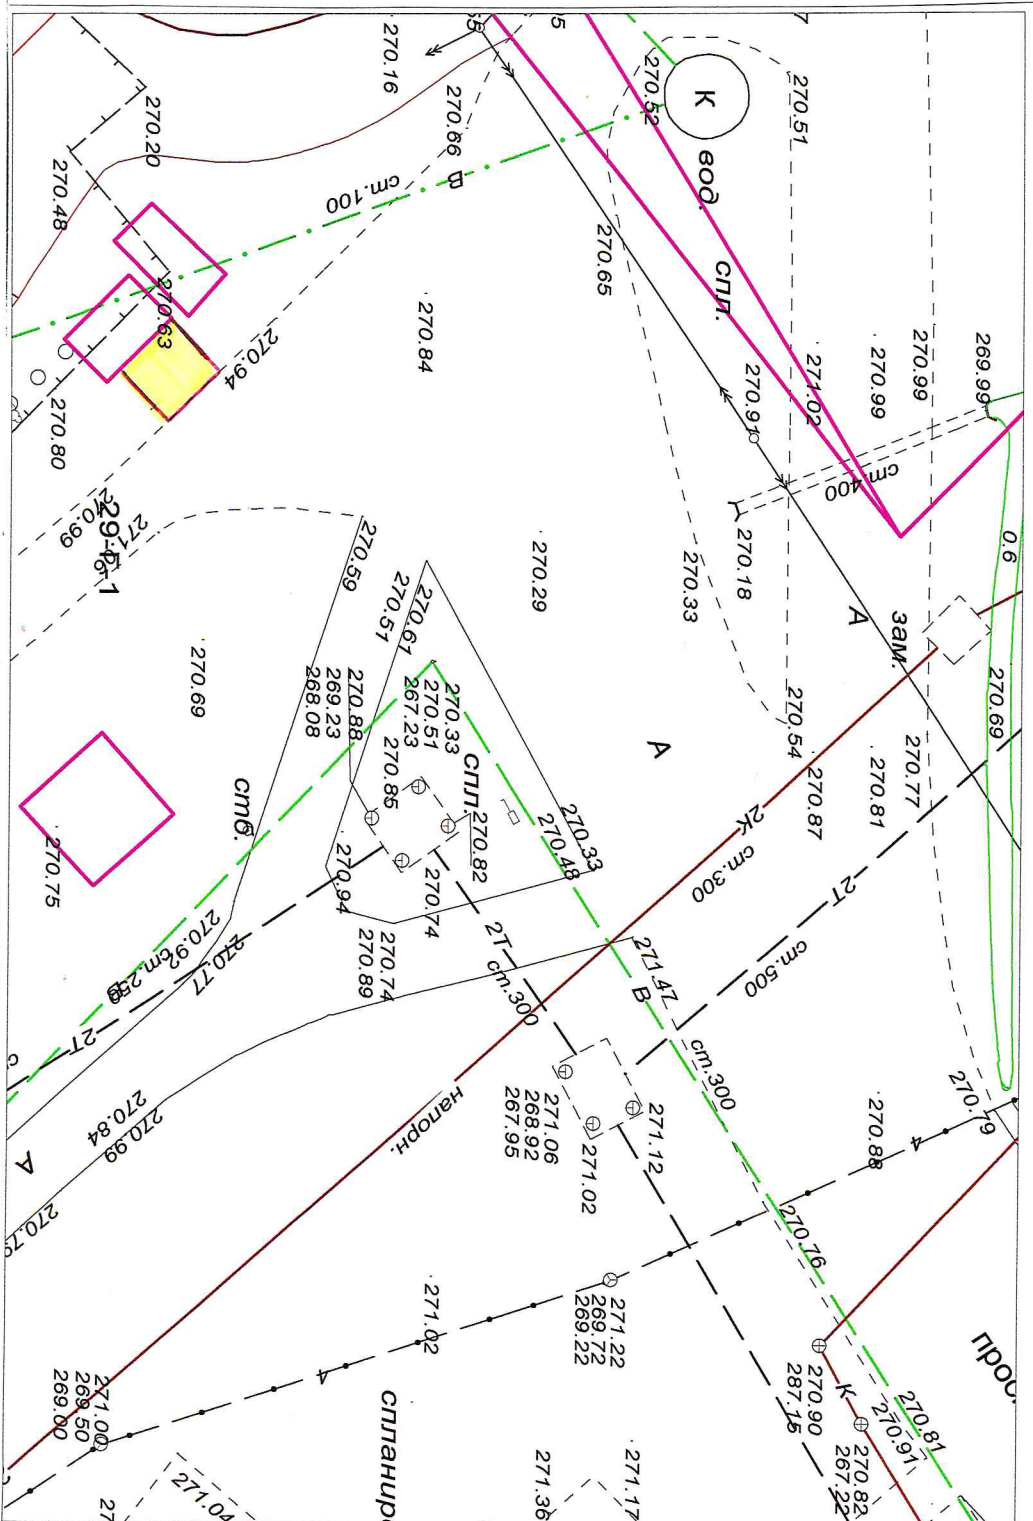








**Схема размещения объекта сезонной торговли  
на земельном участке на территории Березовского городского округа  
в районе пр. Шахтеров, 25 М 1 : 500**



Порядковый номер строки текстового раздела № 2.12