



**Схема размещения объекта для организации обслуживания зон отдыха населения
на земельном участке на территории Березовского городского округа
в районе пр.Ленина,18 М 1 : 500**

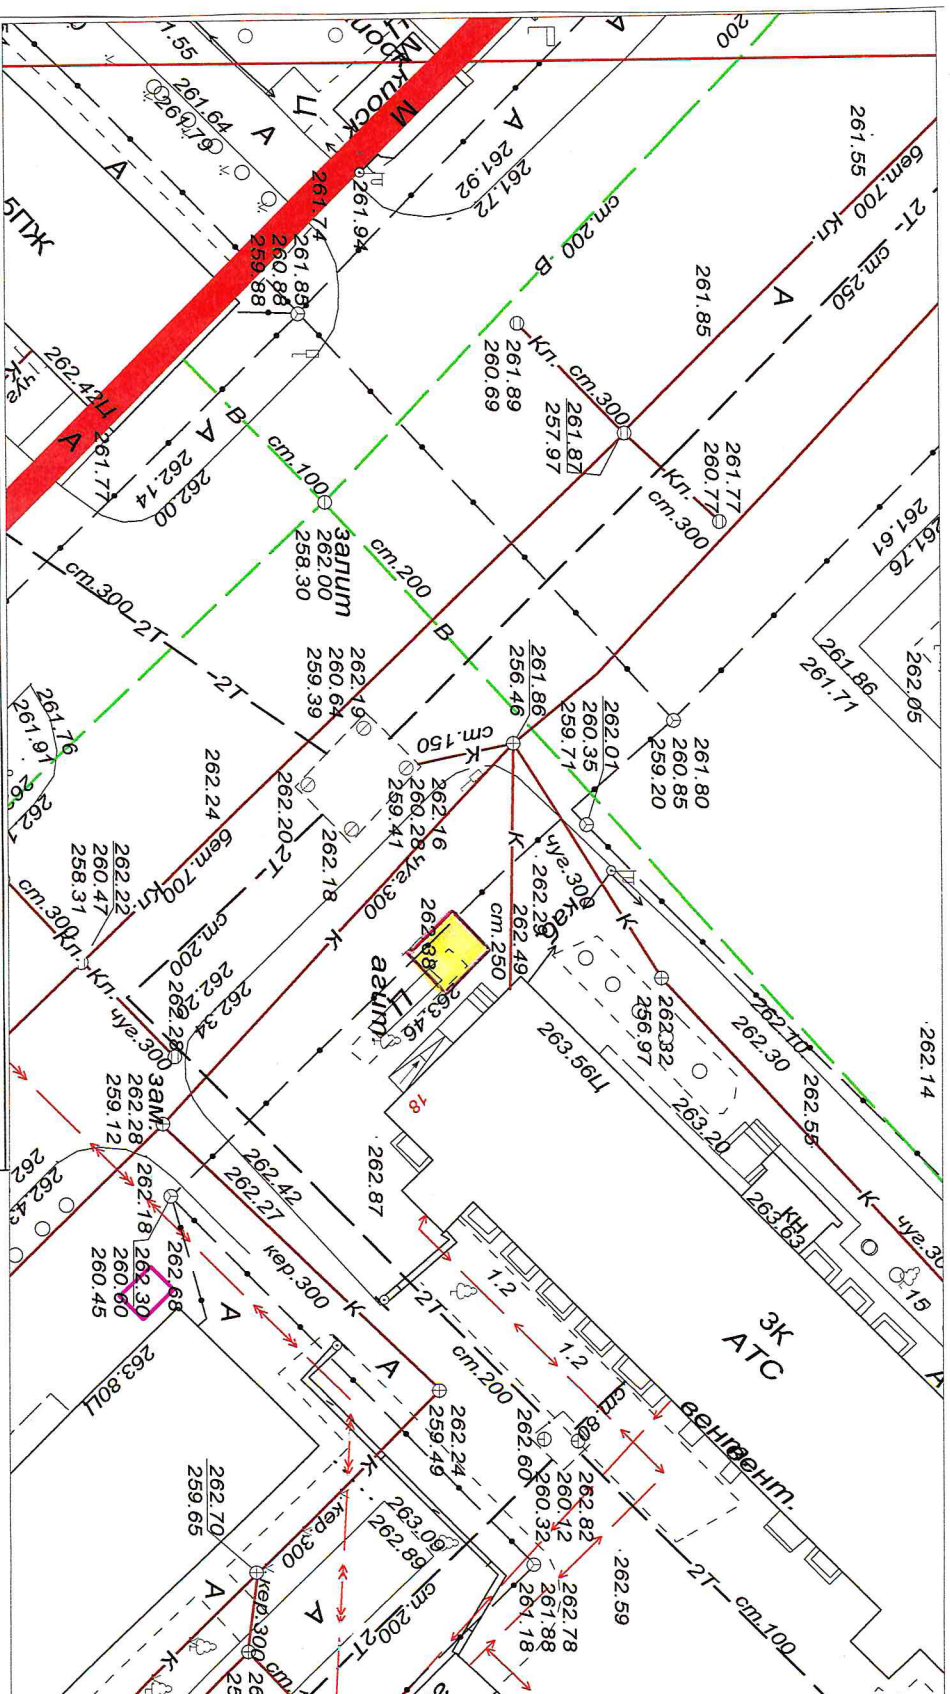


Порядковый номер строки текстового раздела № 3.1

Схема размещения объекта для организации обслуживания зон отдыха населения на земельном участке на территории Березовского городского округа в районе пр.Ленина,18 М 1 : 500

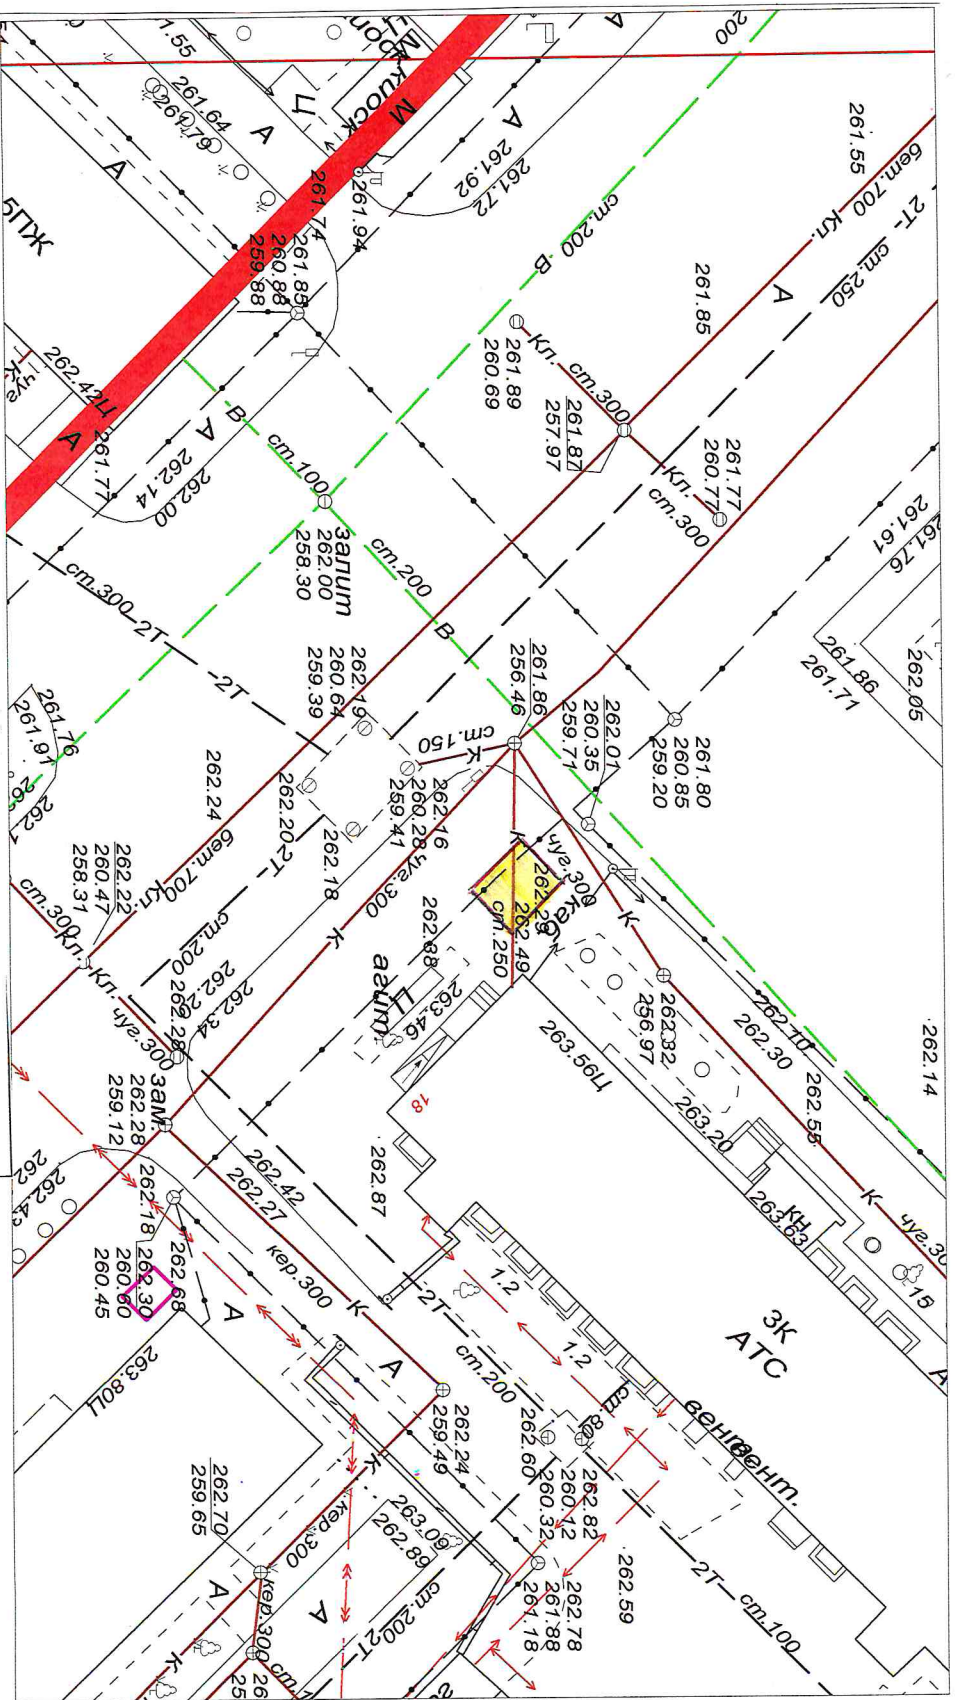


Порядковый номер строки текстового раздела № 3.2

Схема размещения объекта для организации обслуживания зон отдыха населения на земельном участке на территории Резовского городского округа в районе пр.Ленина,18 М 1 : 500

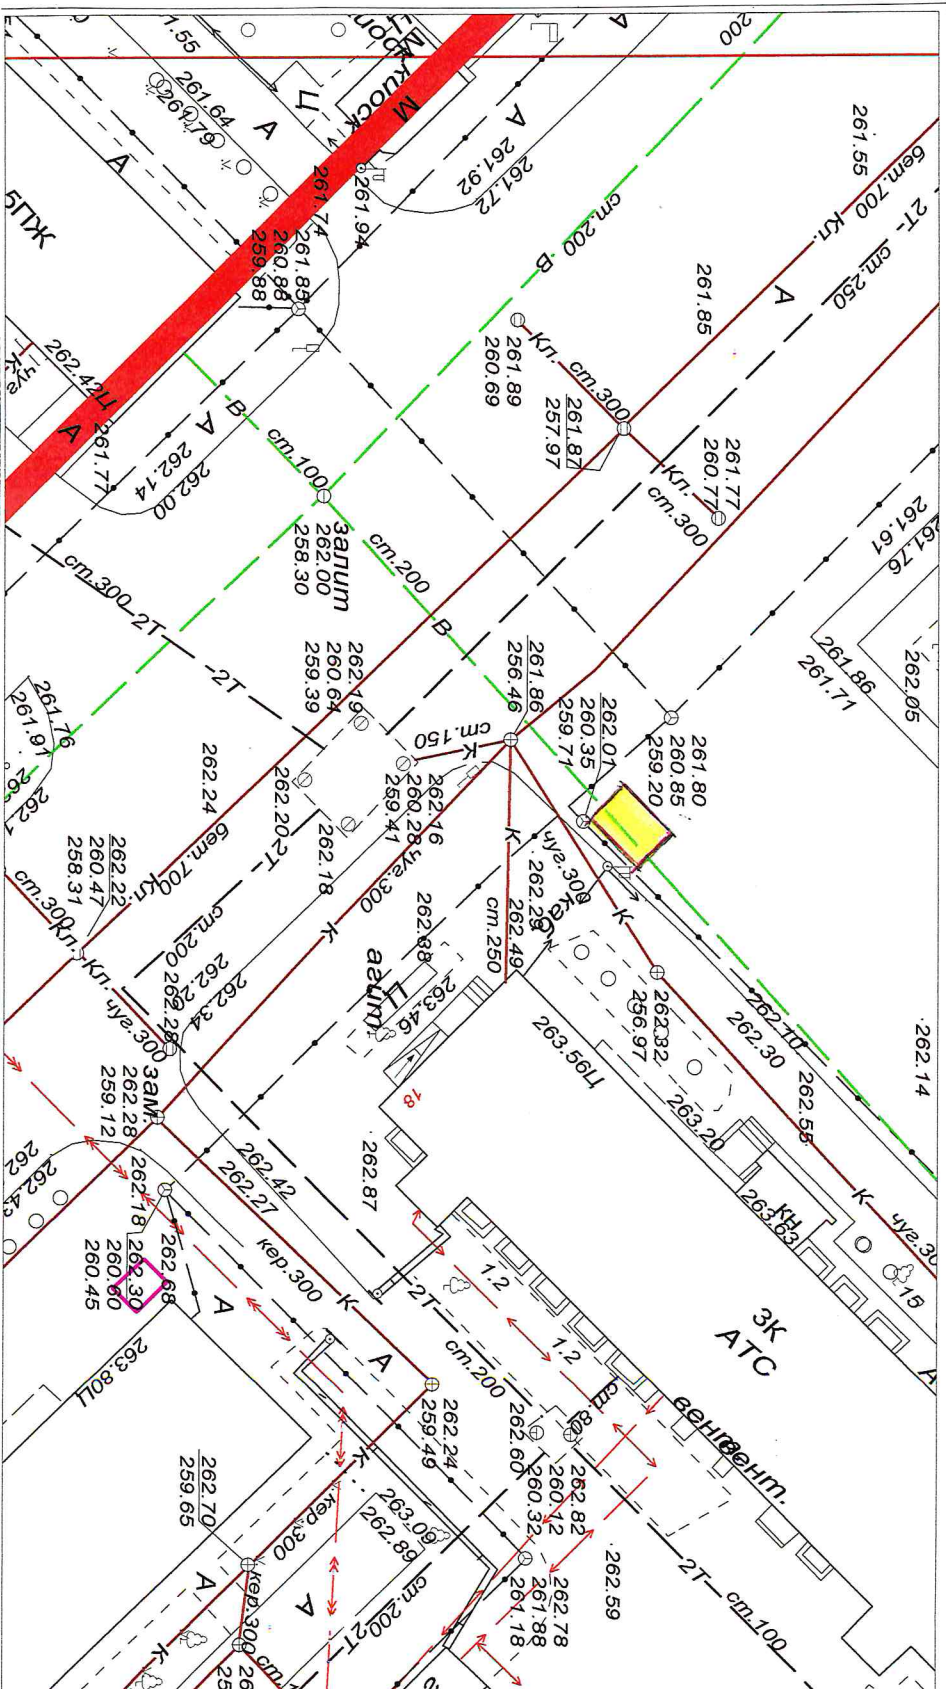


Порядковый номер строки текстового раздела № 3.3

**Схема размещения объекта для организации обслуживания зон отдыха населения
на земельном участке на территории Березовского городского округа
в районе пр.Ленина,18 М 1 : 500**

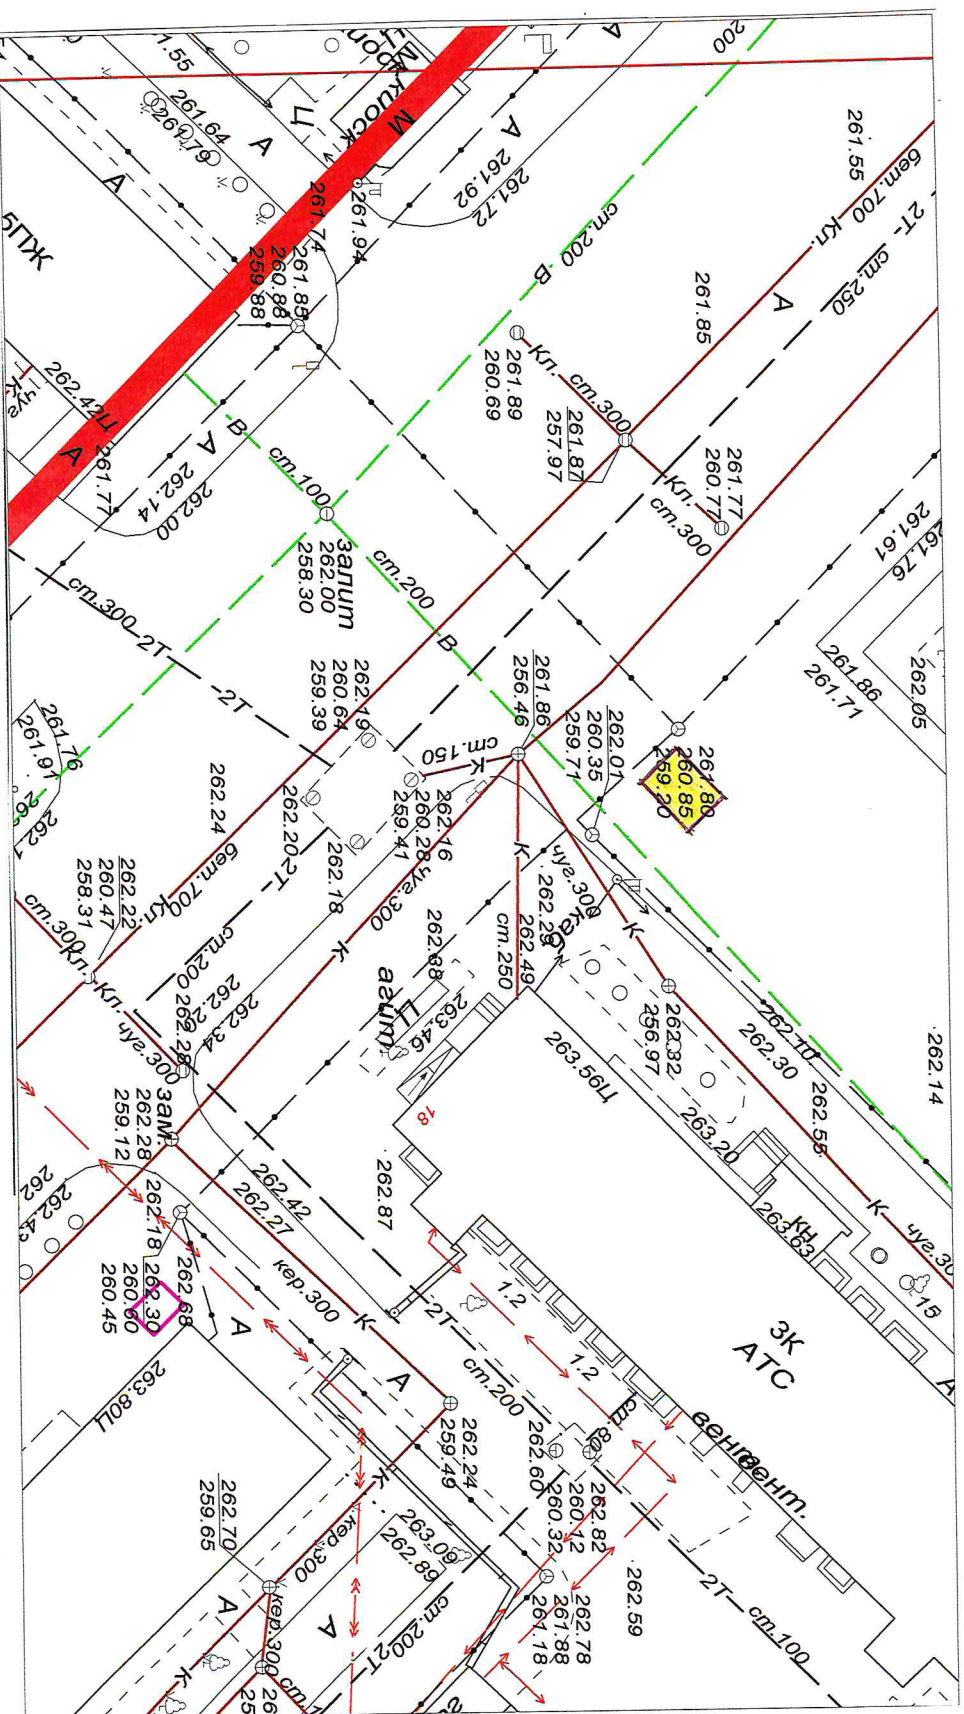


Порядковый номер строки текстового раздела № 3.4

**Схема размещения объекта для организации обслуживания зон отдыха населения
на земельном участке на территории Безозовского городского округа
в районе пр. Ленина, 18 М 1 : 500**

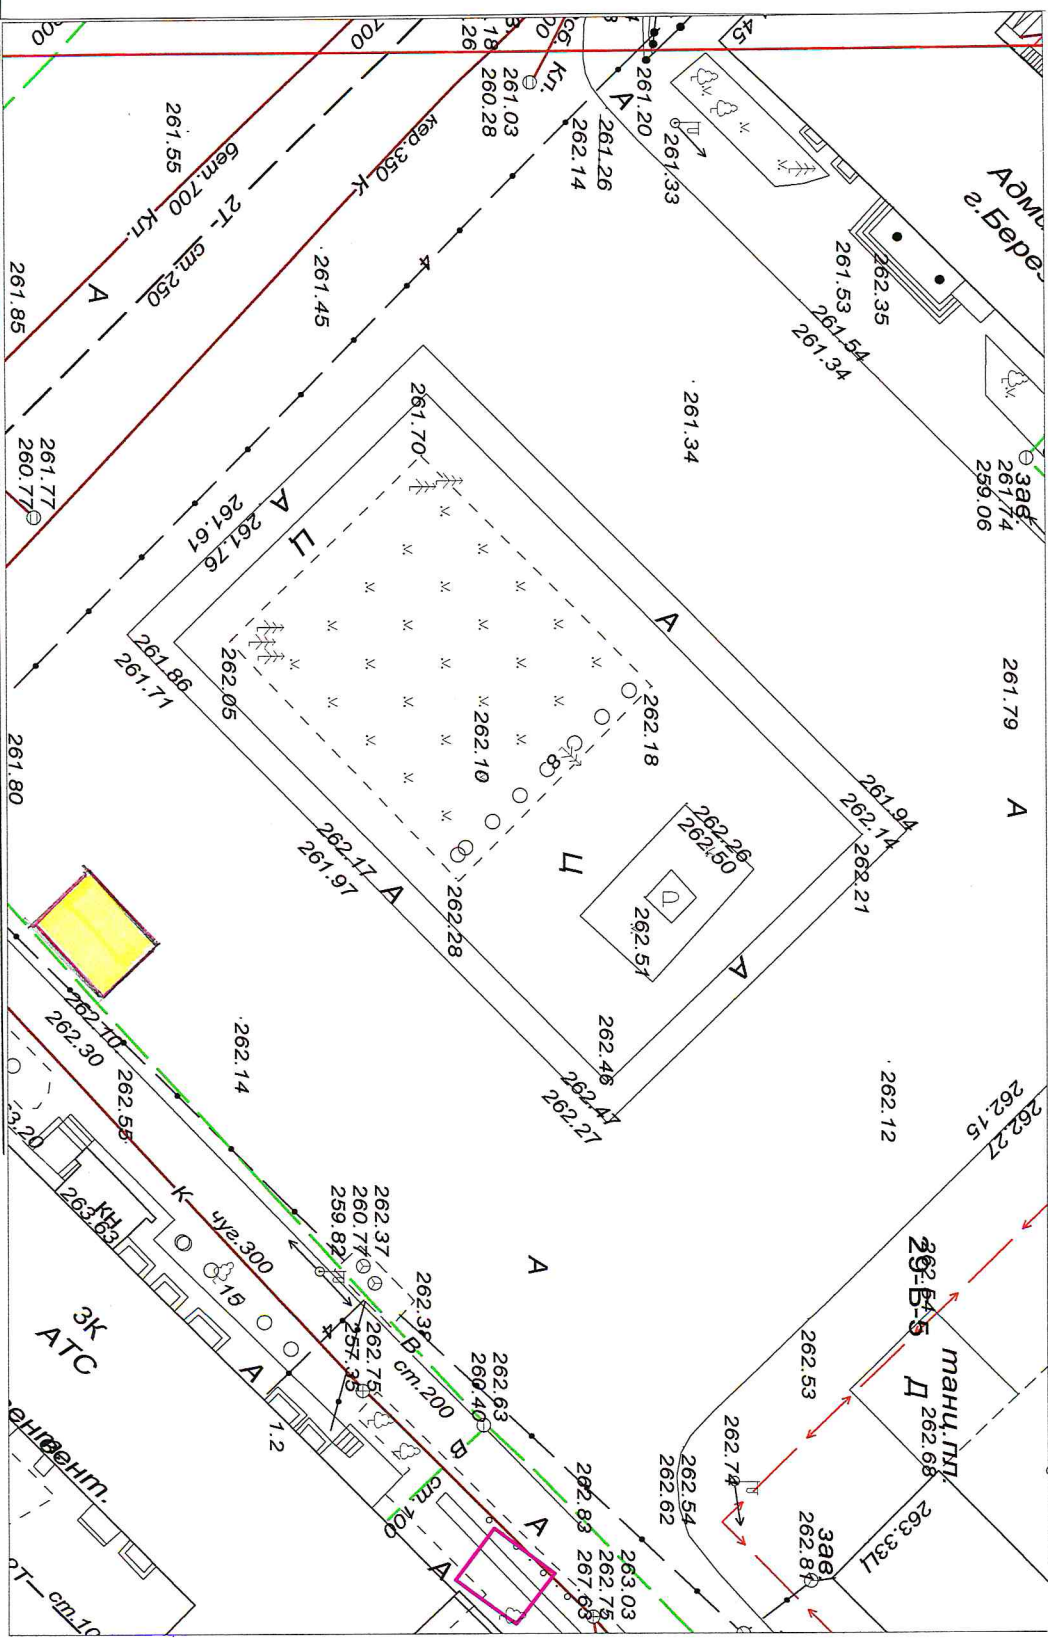


Порядковый номер строки текстового раздела № 3.5

Схема размещения объекта для организации обслуживания зон отдыха населения
на земельном участке на территории Березовского городского округа
в районе пр.Ленина,18 М 1 : 500

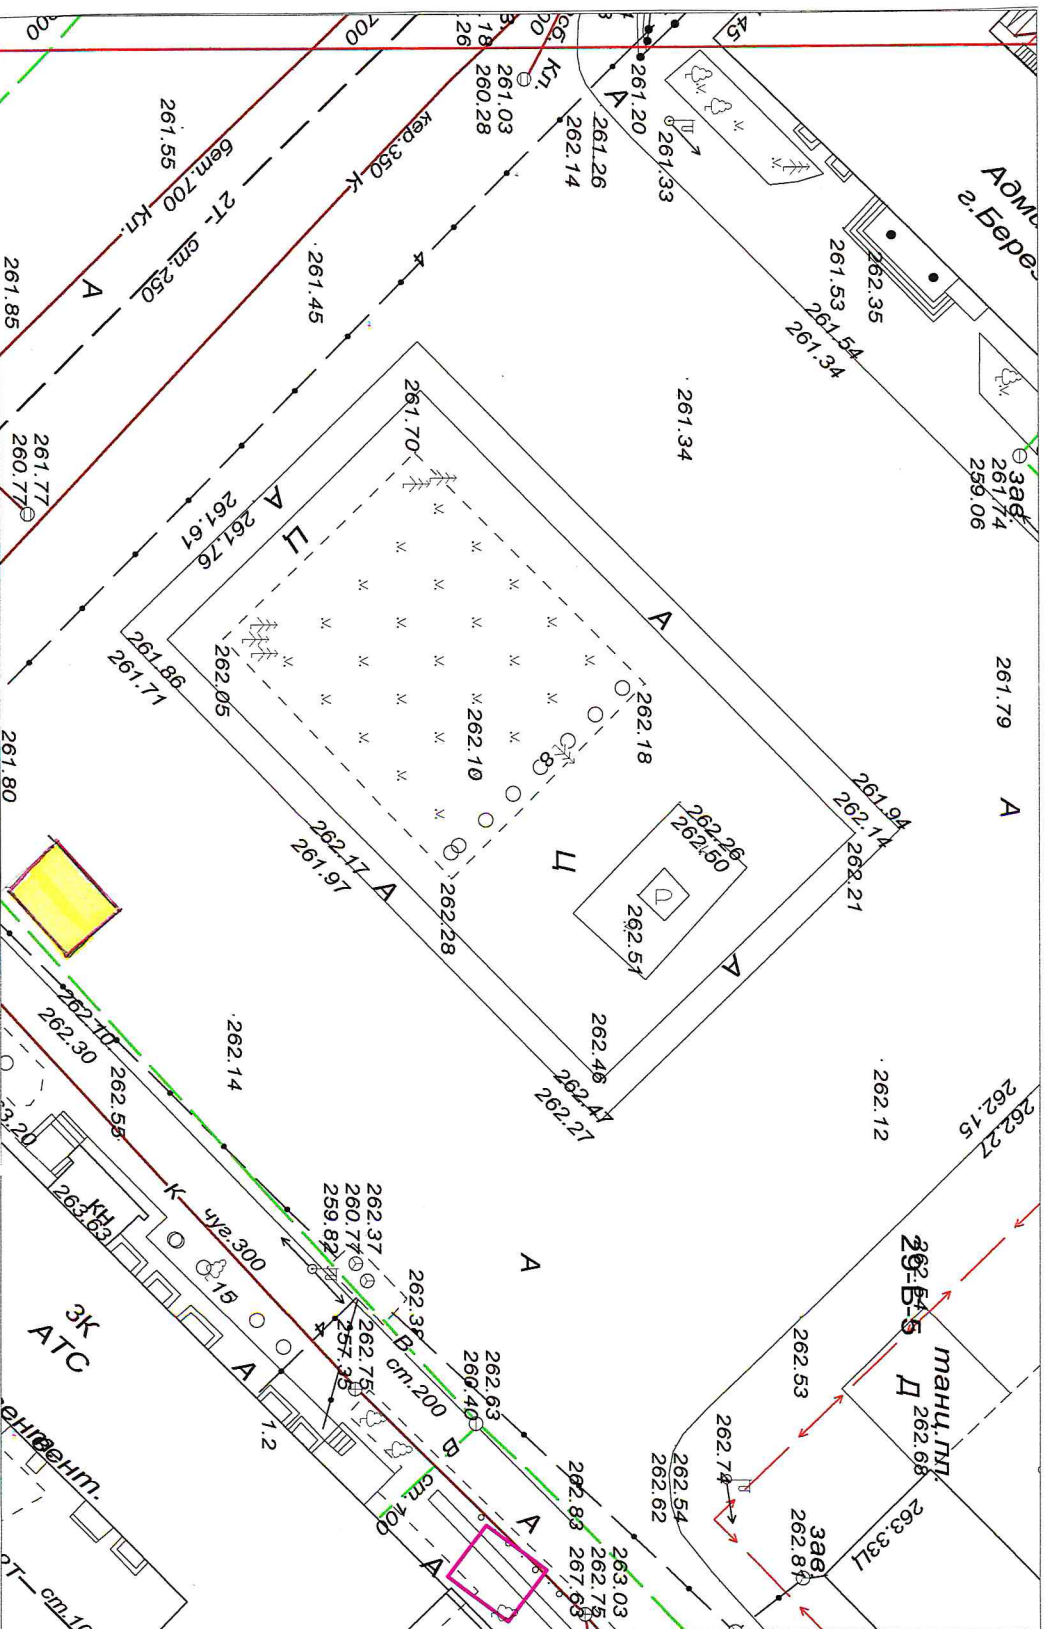


Порядковый номер строки текстового раздела № 3.6

Схема размещения объекта для организации обслуживания зон отдыха населения
на земельном участке на территории Безозовского городского округа
в районе пр.Ленина,18 М 1 : 500

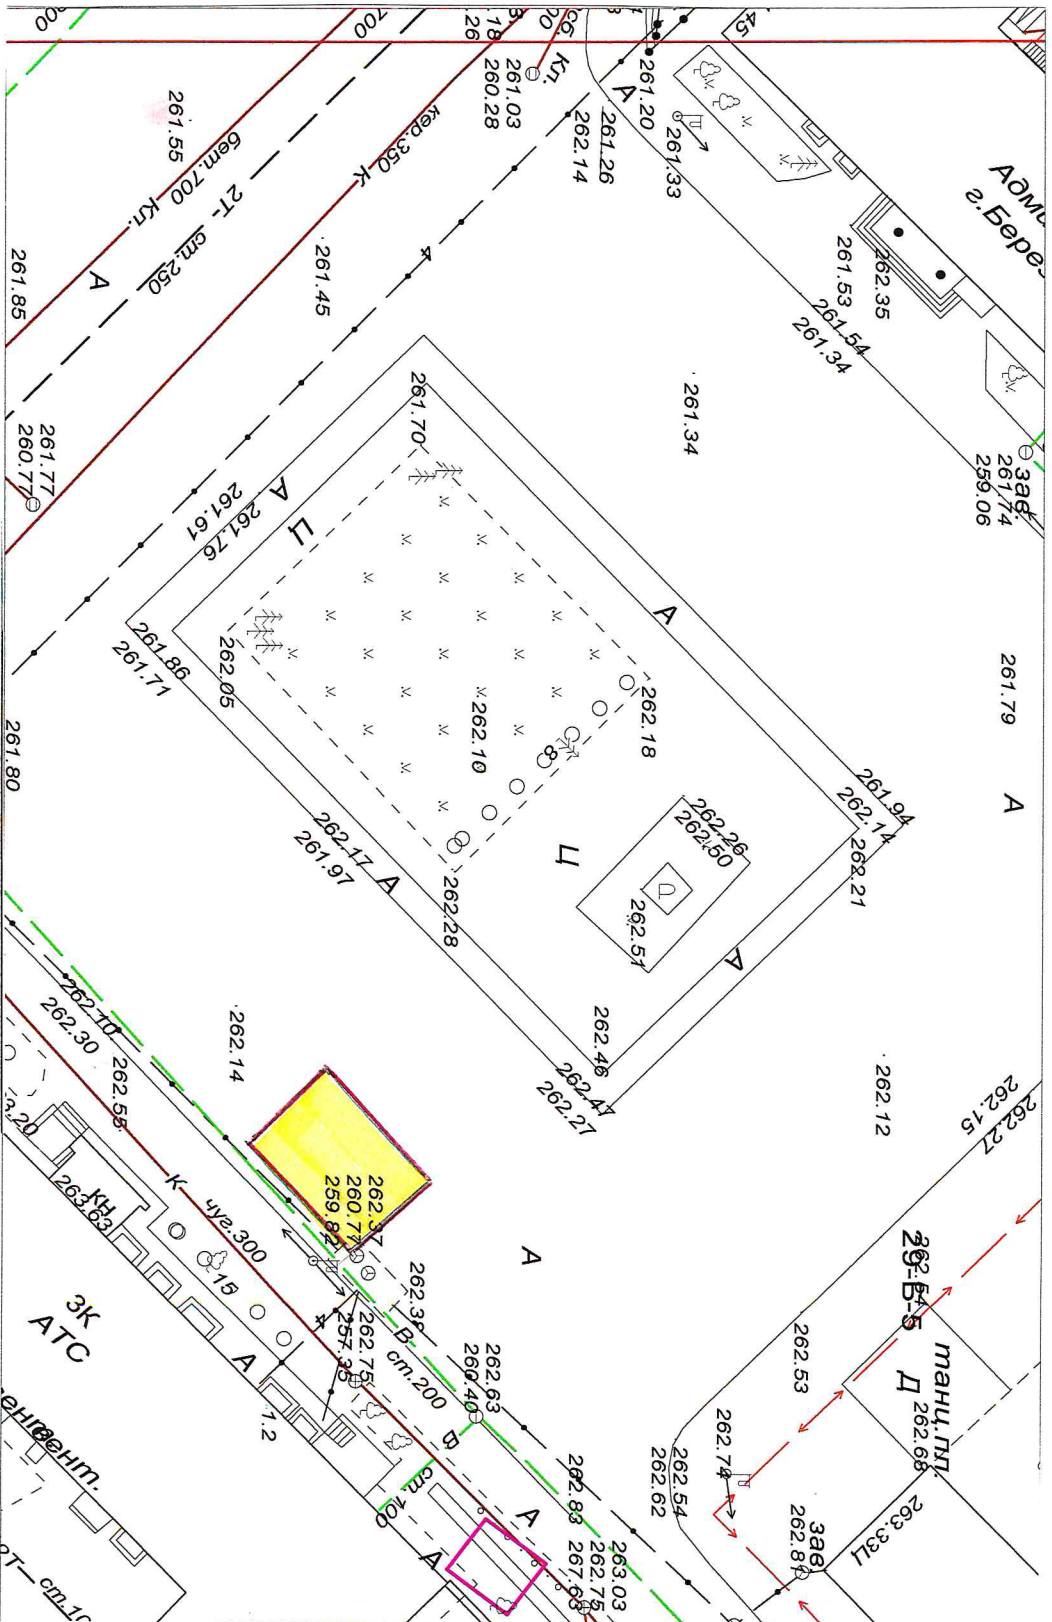


Порядковый номер строки текстового раздела № 3.7

Схема размещения объекта для организации обслуживания зон отдыха населения на земельном участке на территории Безозовского городского округа в районе пр.Ленина,20 М 1 : 500

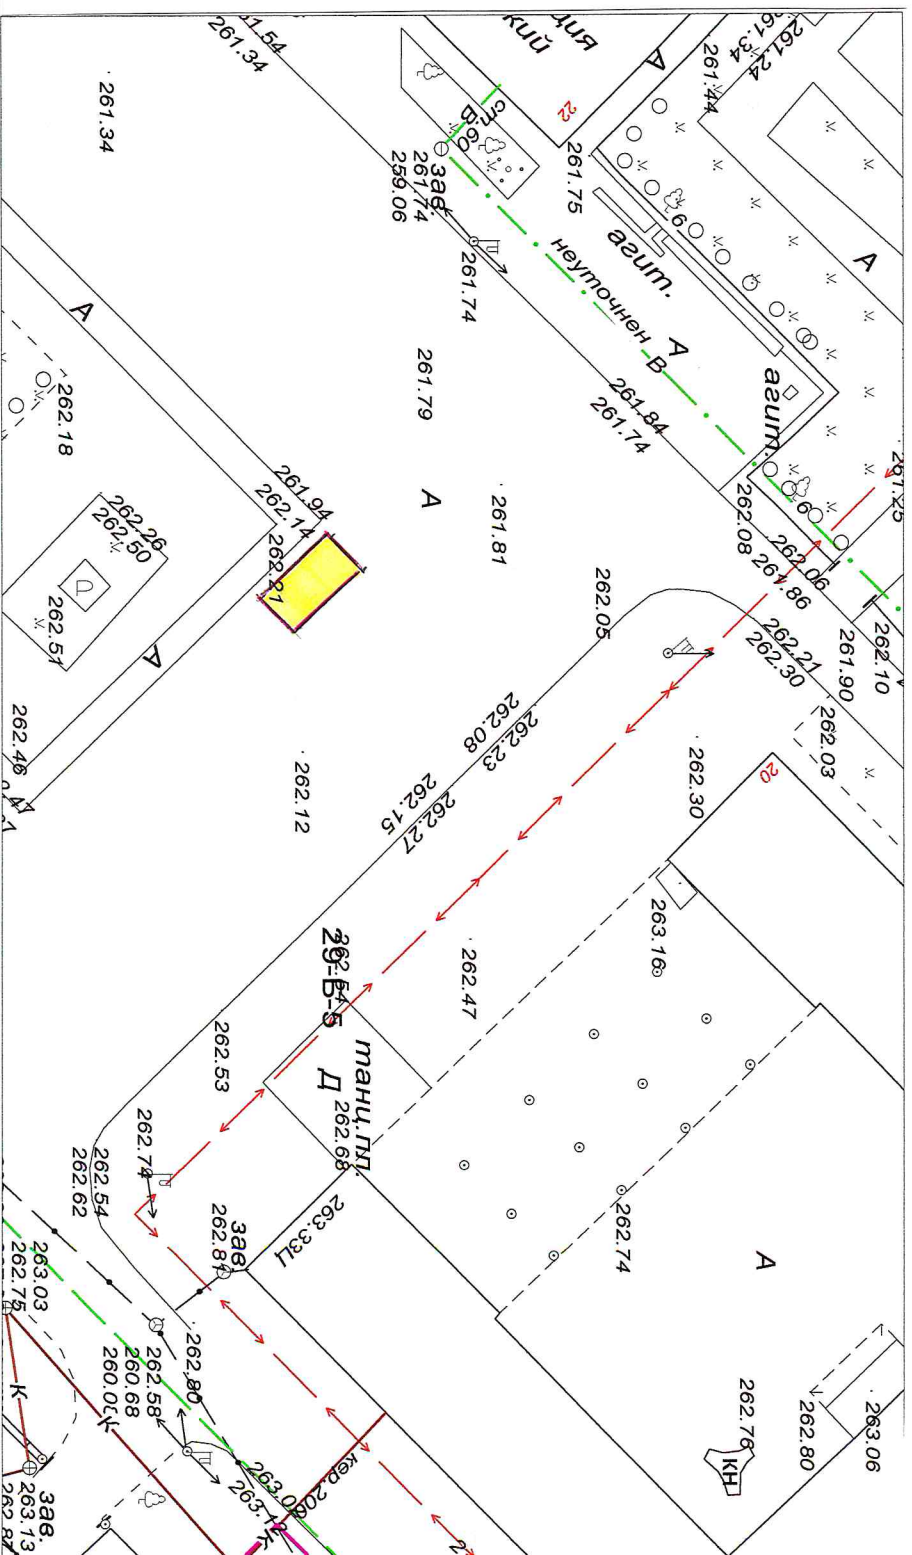


Порядковый номер строки текстового раздела № 3.8

**Схема размещения объекта для организации обслуживания зон отдыха населения
на земельном участке на территории Березовского городского округа
в районе б-ра Комсомольского,13 М 1 : 500**

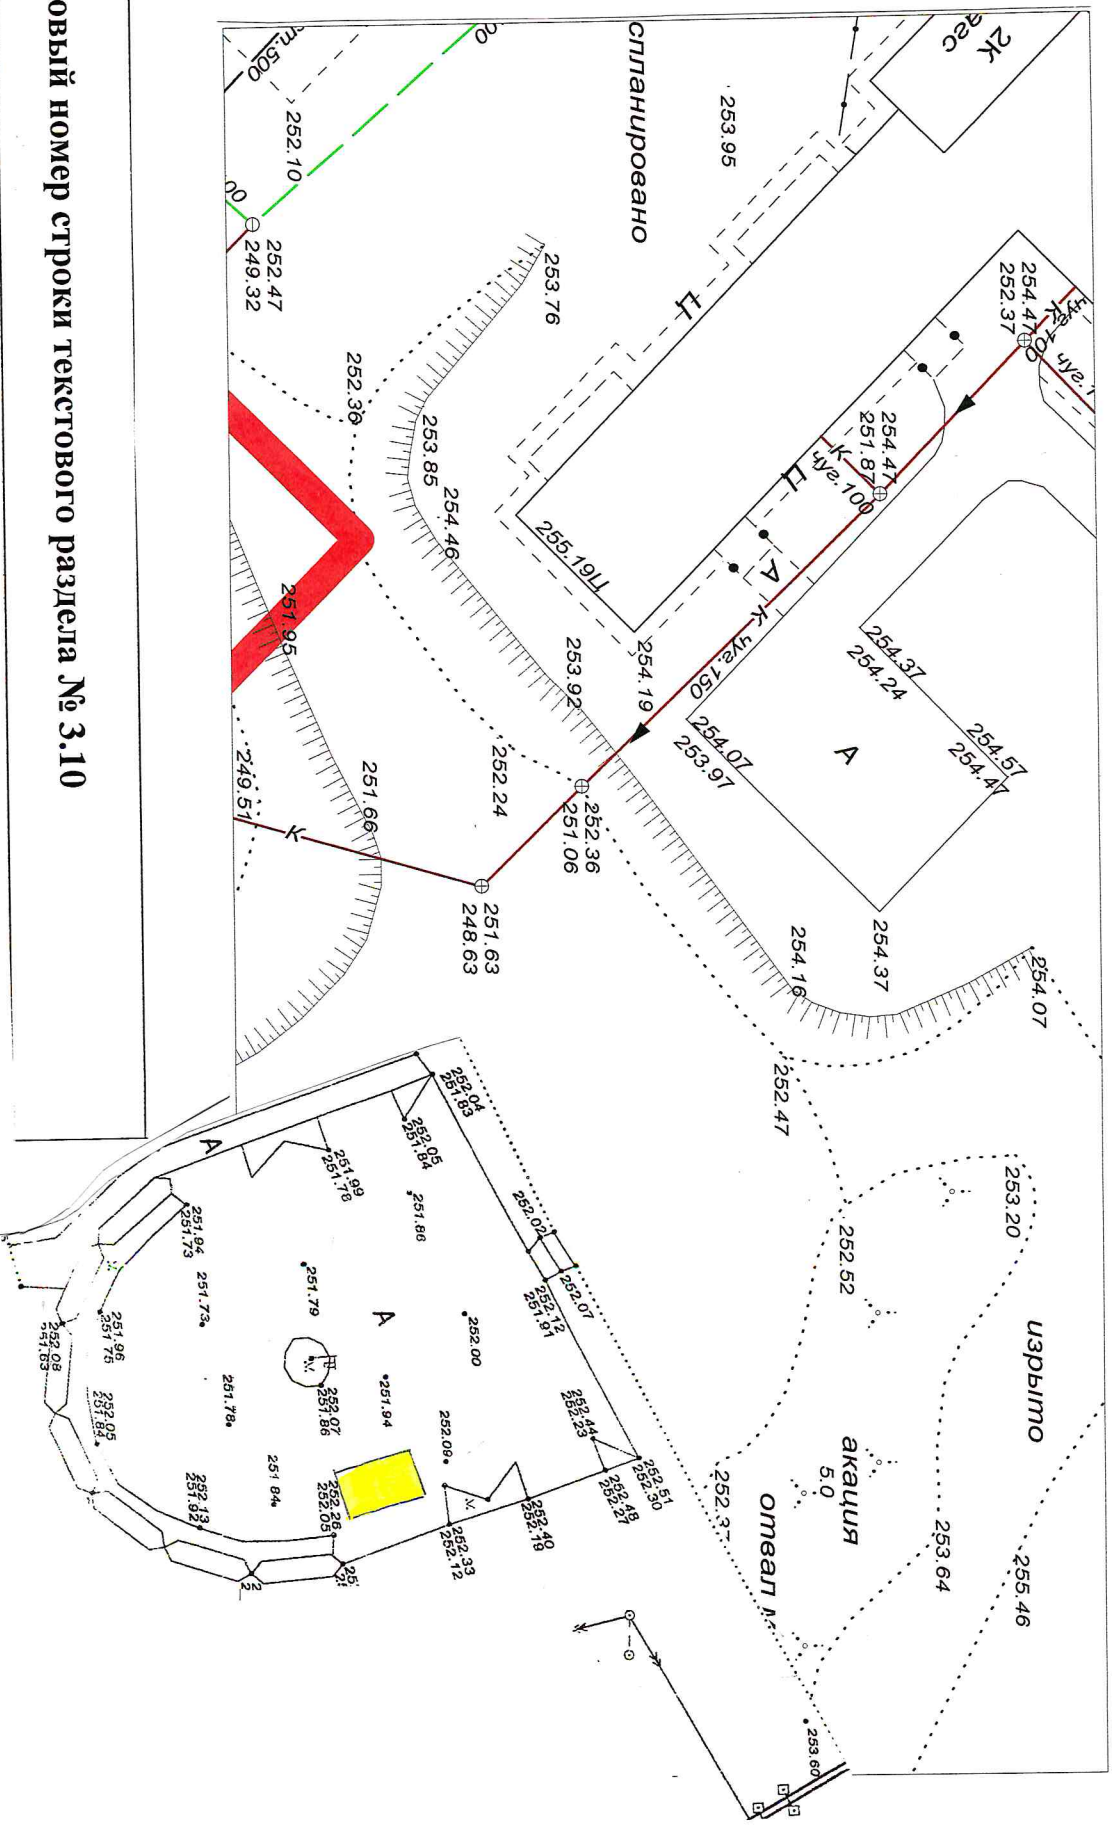


Порядковый номер строки текстового раздела № 3.10

**Схема размещения объекта для организации обслуживания зон отдыха населения
на земельном участке на территории Березовского городского округа
в районе б-ра Комсомольского, 13 М 1 : 500**

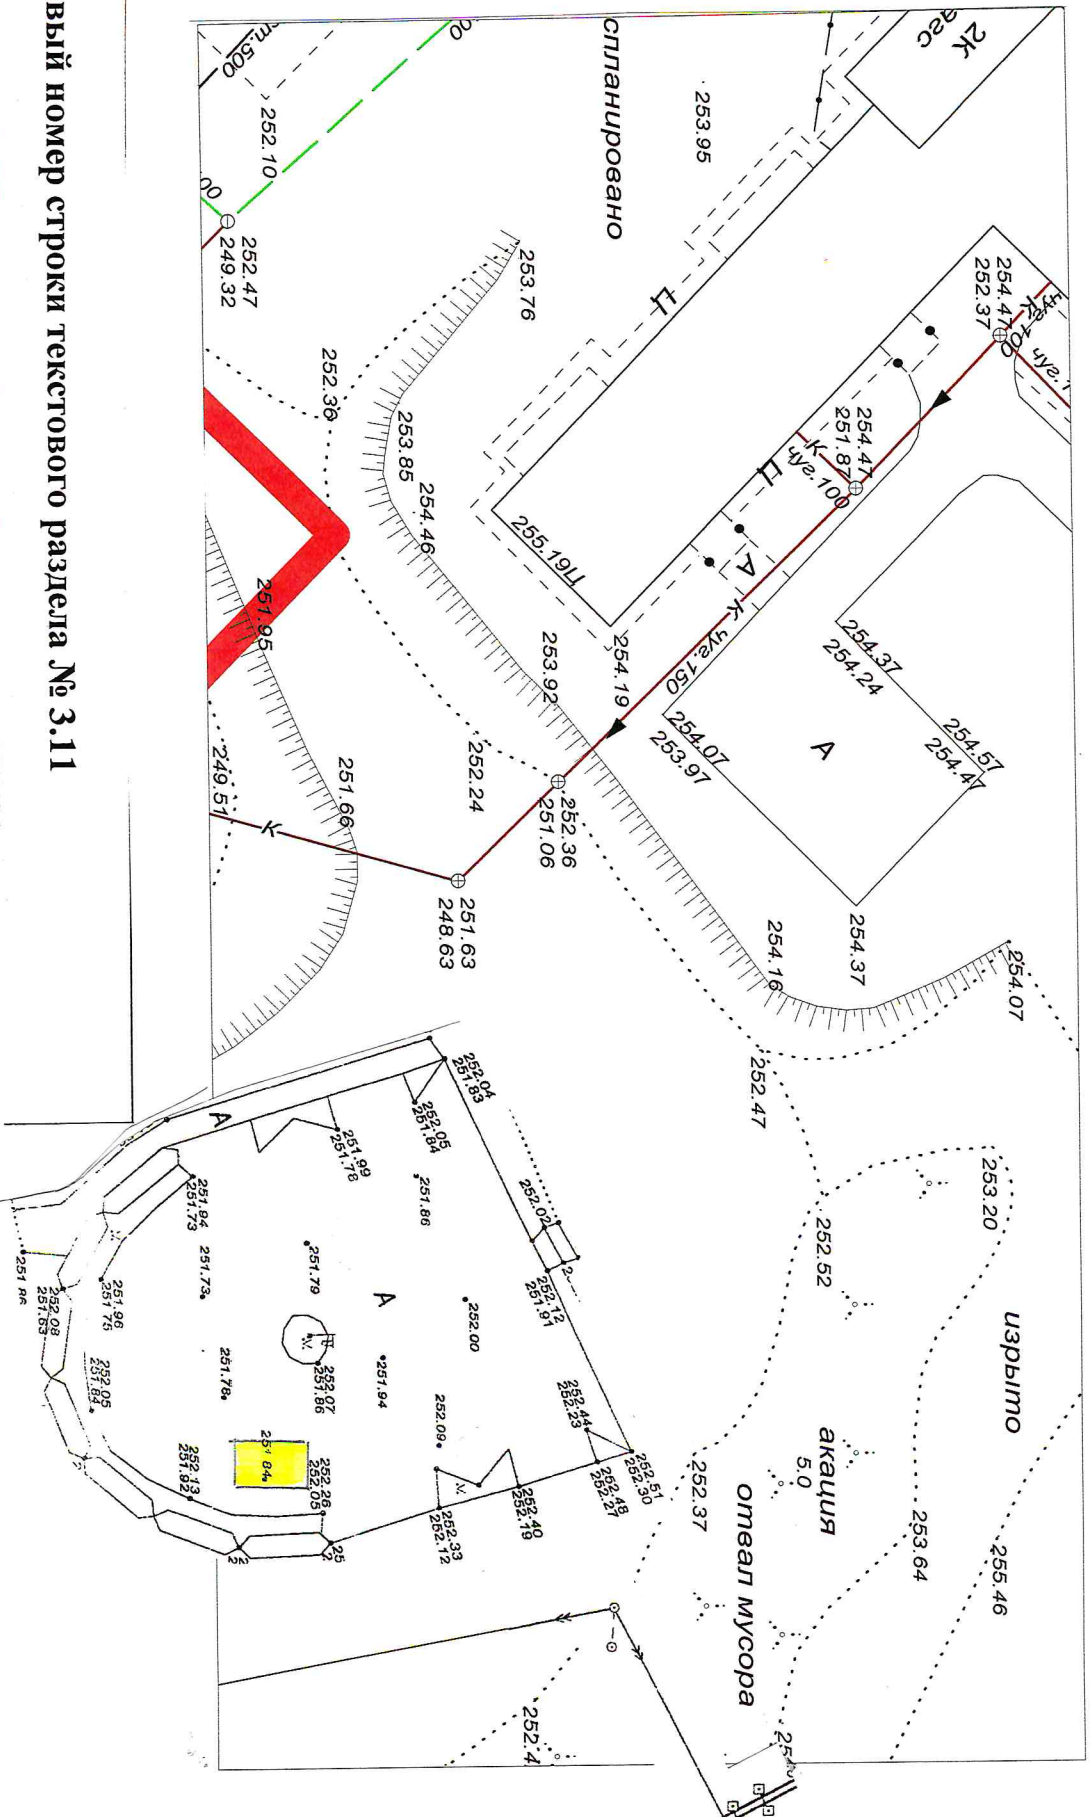


Порядковый номер строки текстового раздела № 3.11

**Схема размещения объекта для организации обслуживания зон отдыха населения
на земельном участке на территории Березовского городского округа
в районе б-ра Комсомольского,13 М 1 : 500**

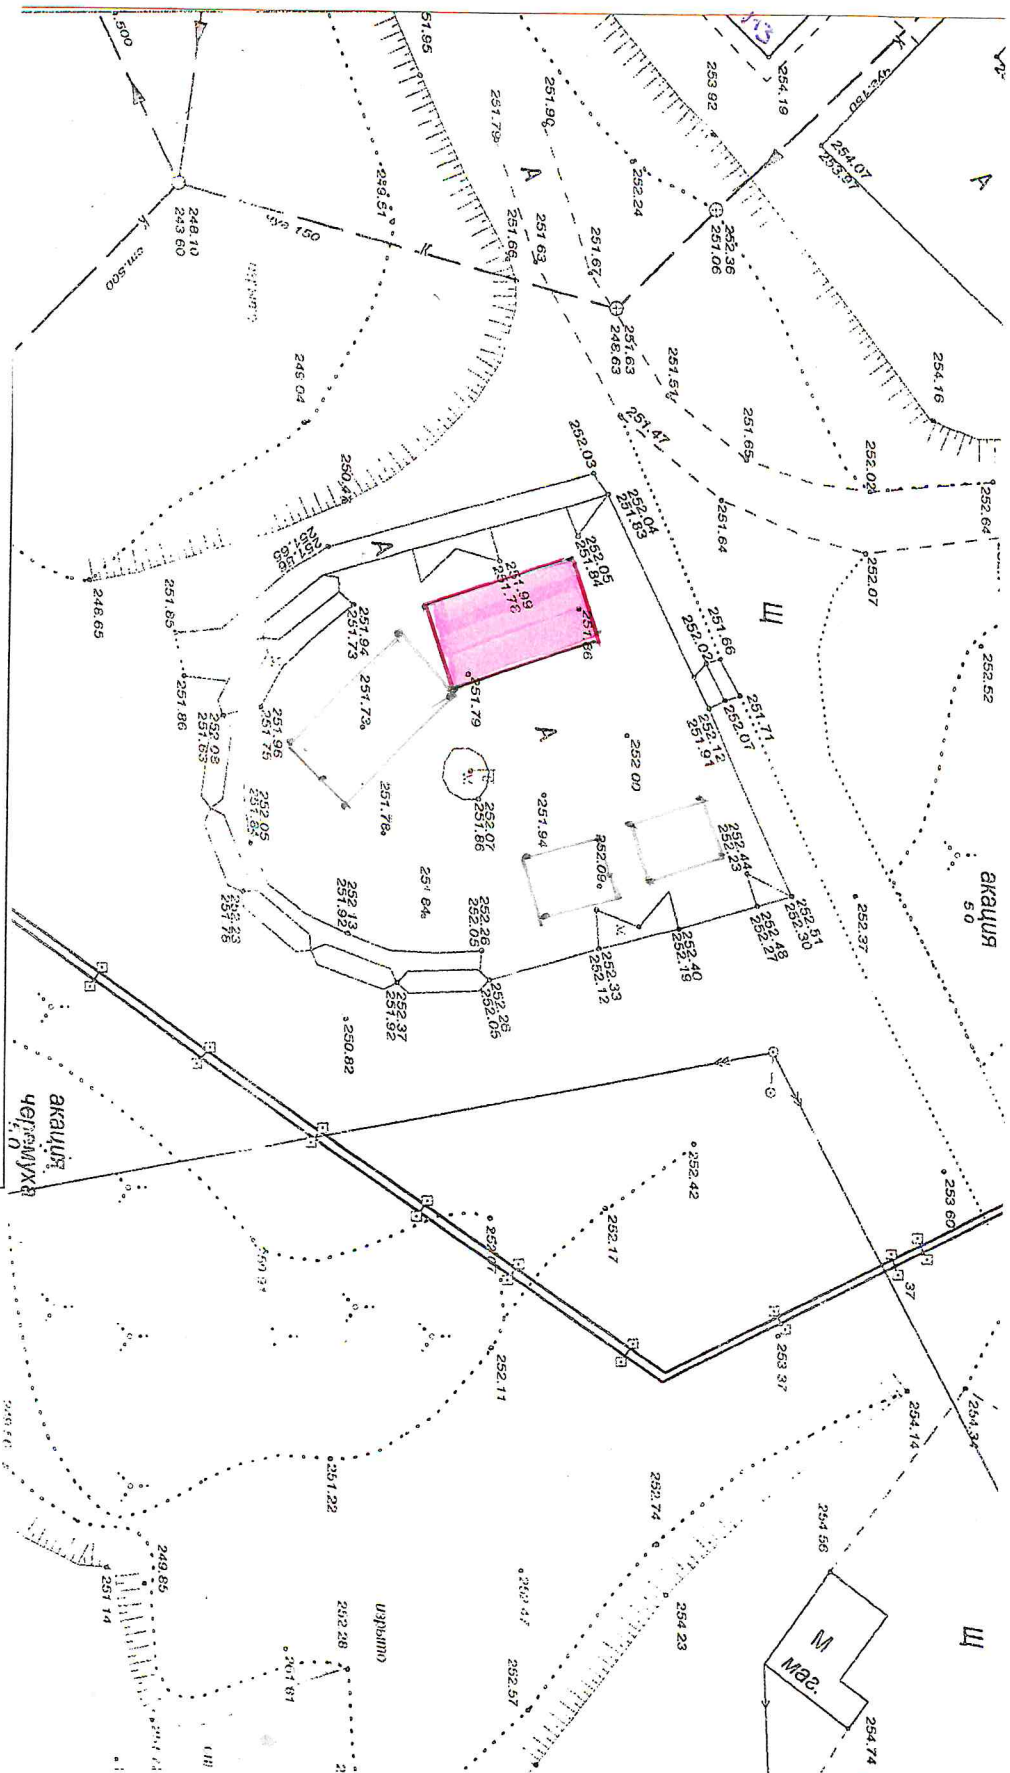


Порядковый номер строки текстового раздела № 3.12

Схема размещения объекта для организации обслуживания зон отдыха населения
на земельном участке на территории Березовского городского округа
в районе б-ра Комсомольского, 13 М 1 : 500

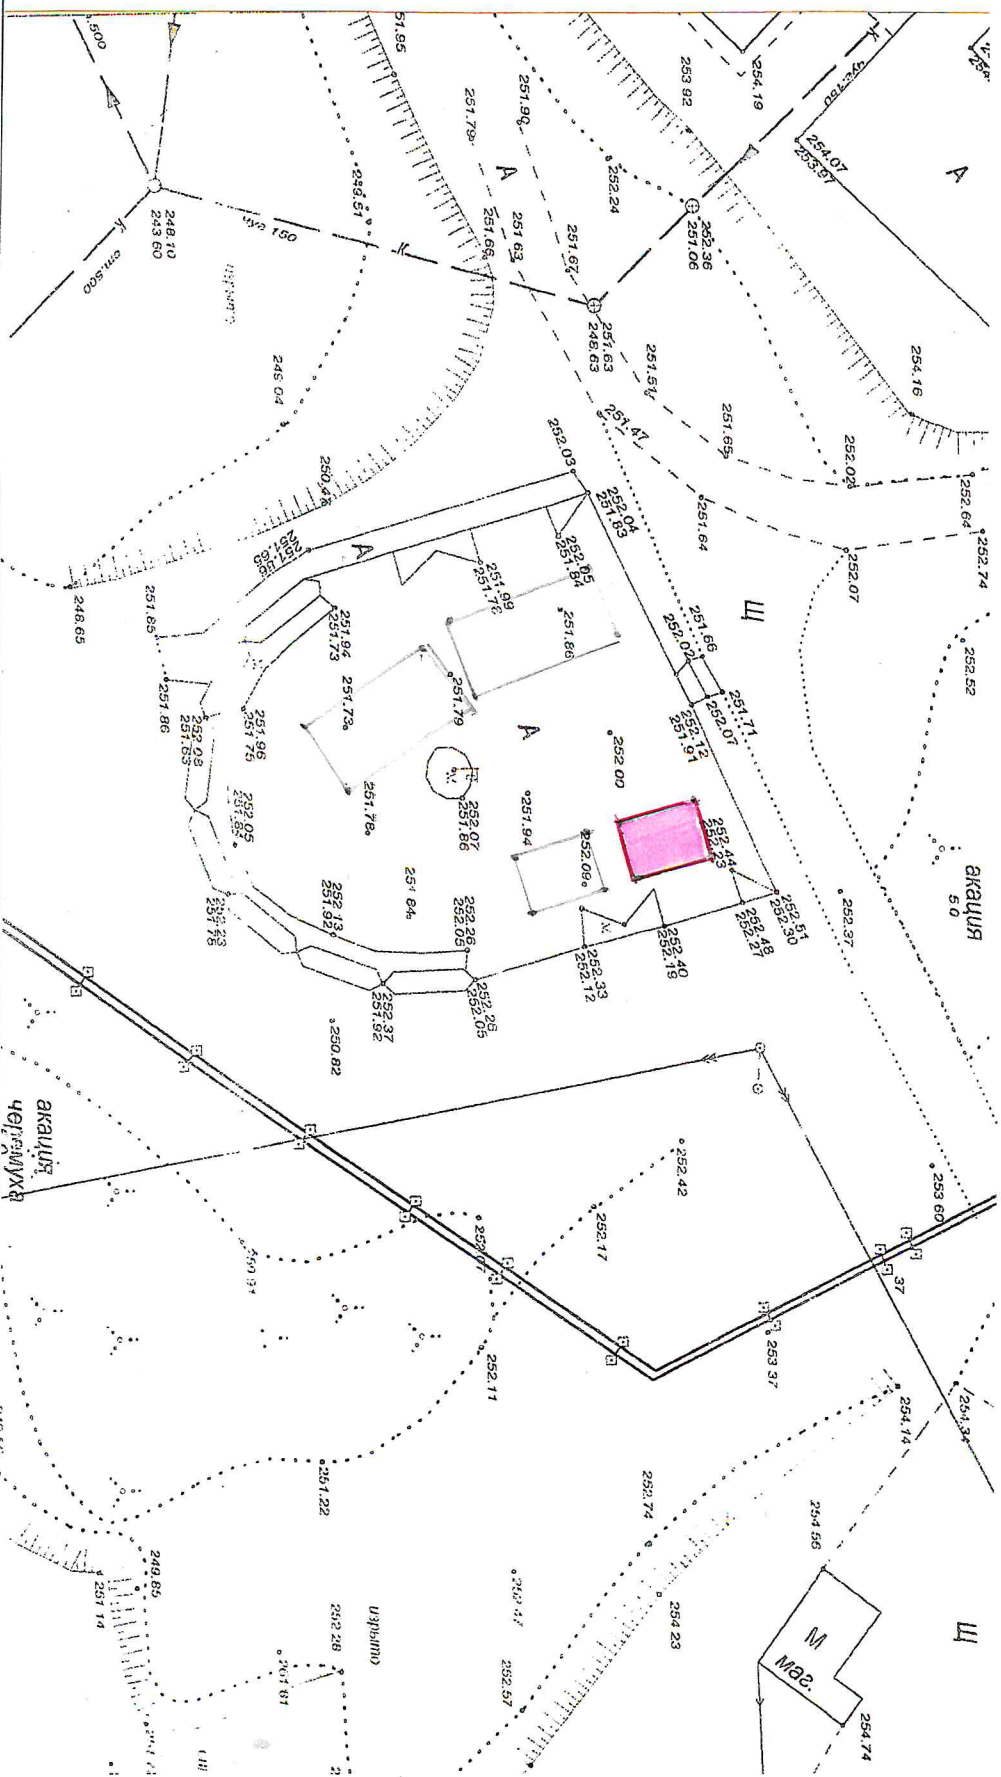


Порядковый номер строки текстового раздела № 3.13

**Схема размещения объекта для организации обслуживания зон отдыха населения
на земельном участке на территории Березовского городского округа
в районе б-ра Комсомольского,13 М 1 : 500**

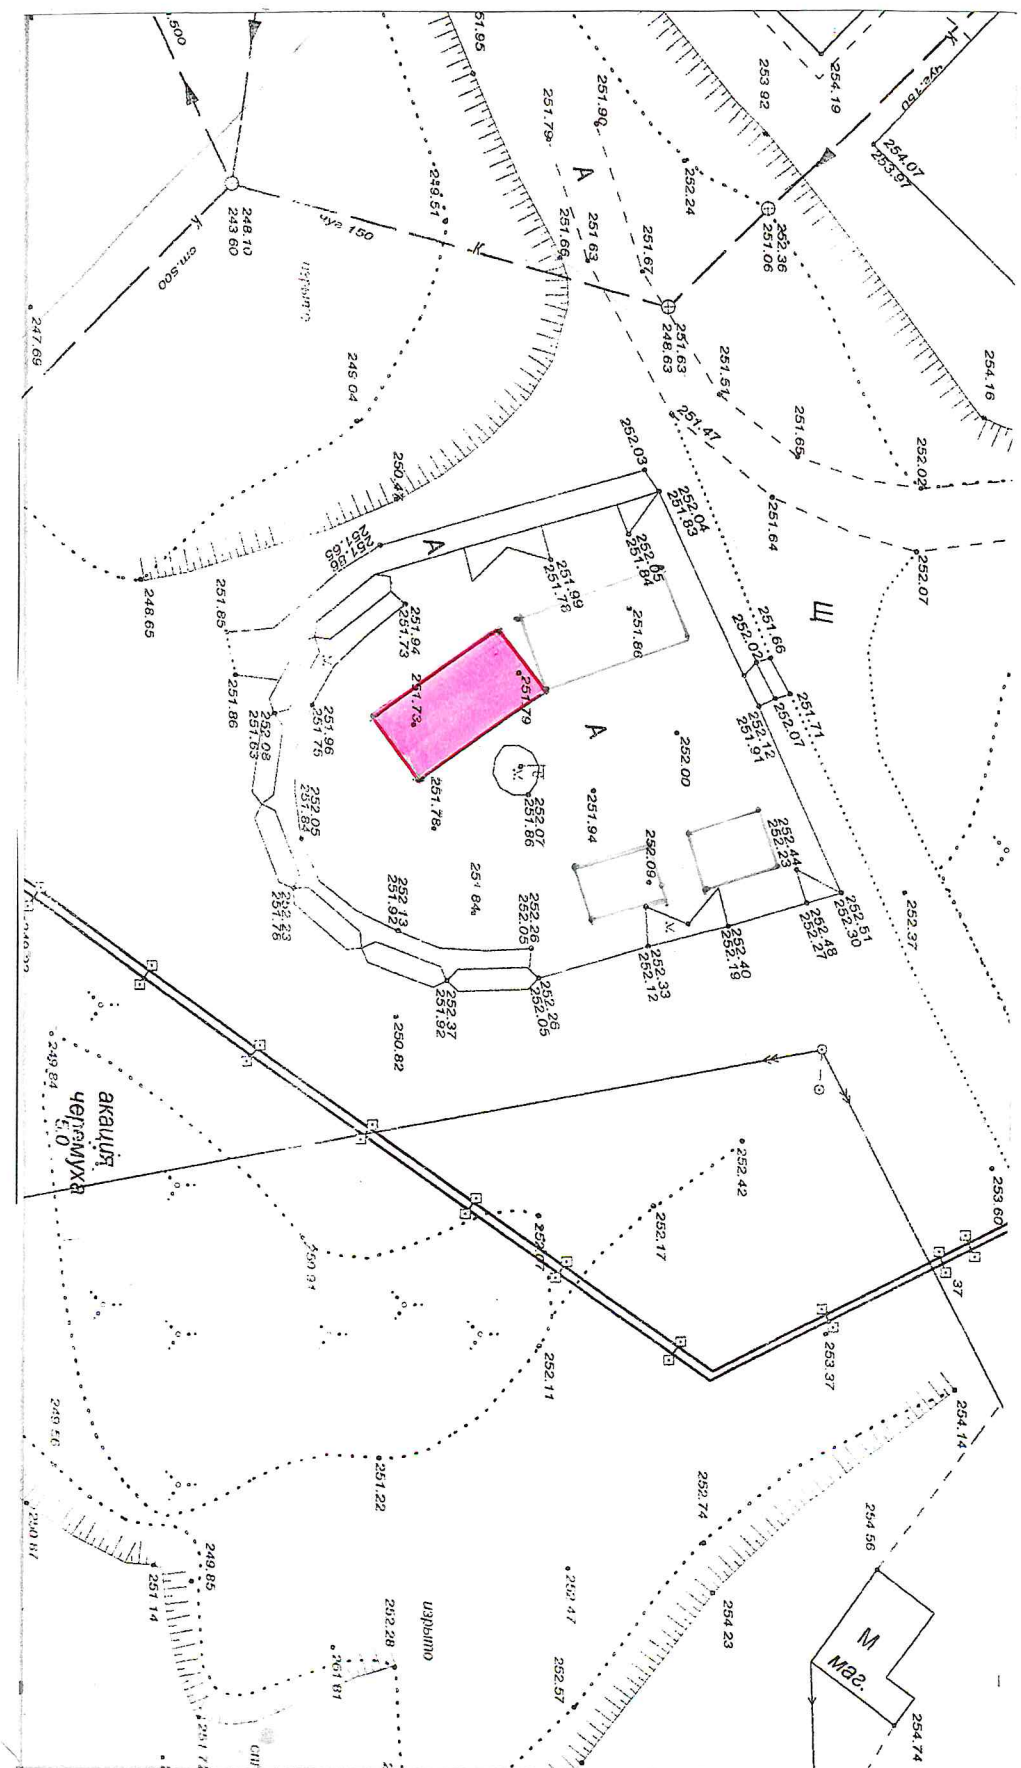


Порядковый номер строки текстового раздела № 3.14

**Схема размещения объекта для организации обслуживания зон отдыха населения
на земельном участке на территории Безозовского городского округа
в районе б-ра Комсомольского,13 М 1 : 500**

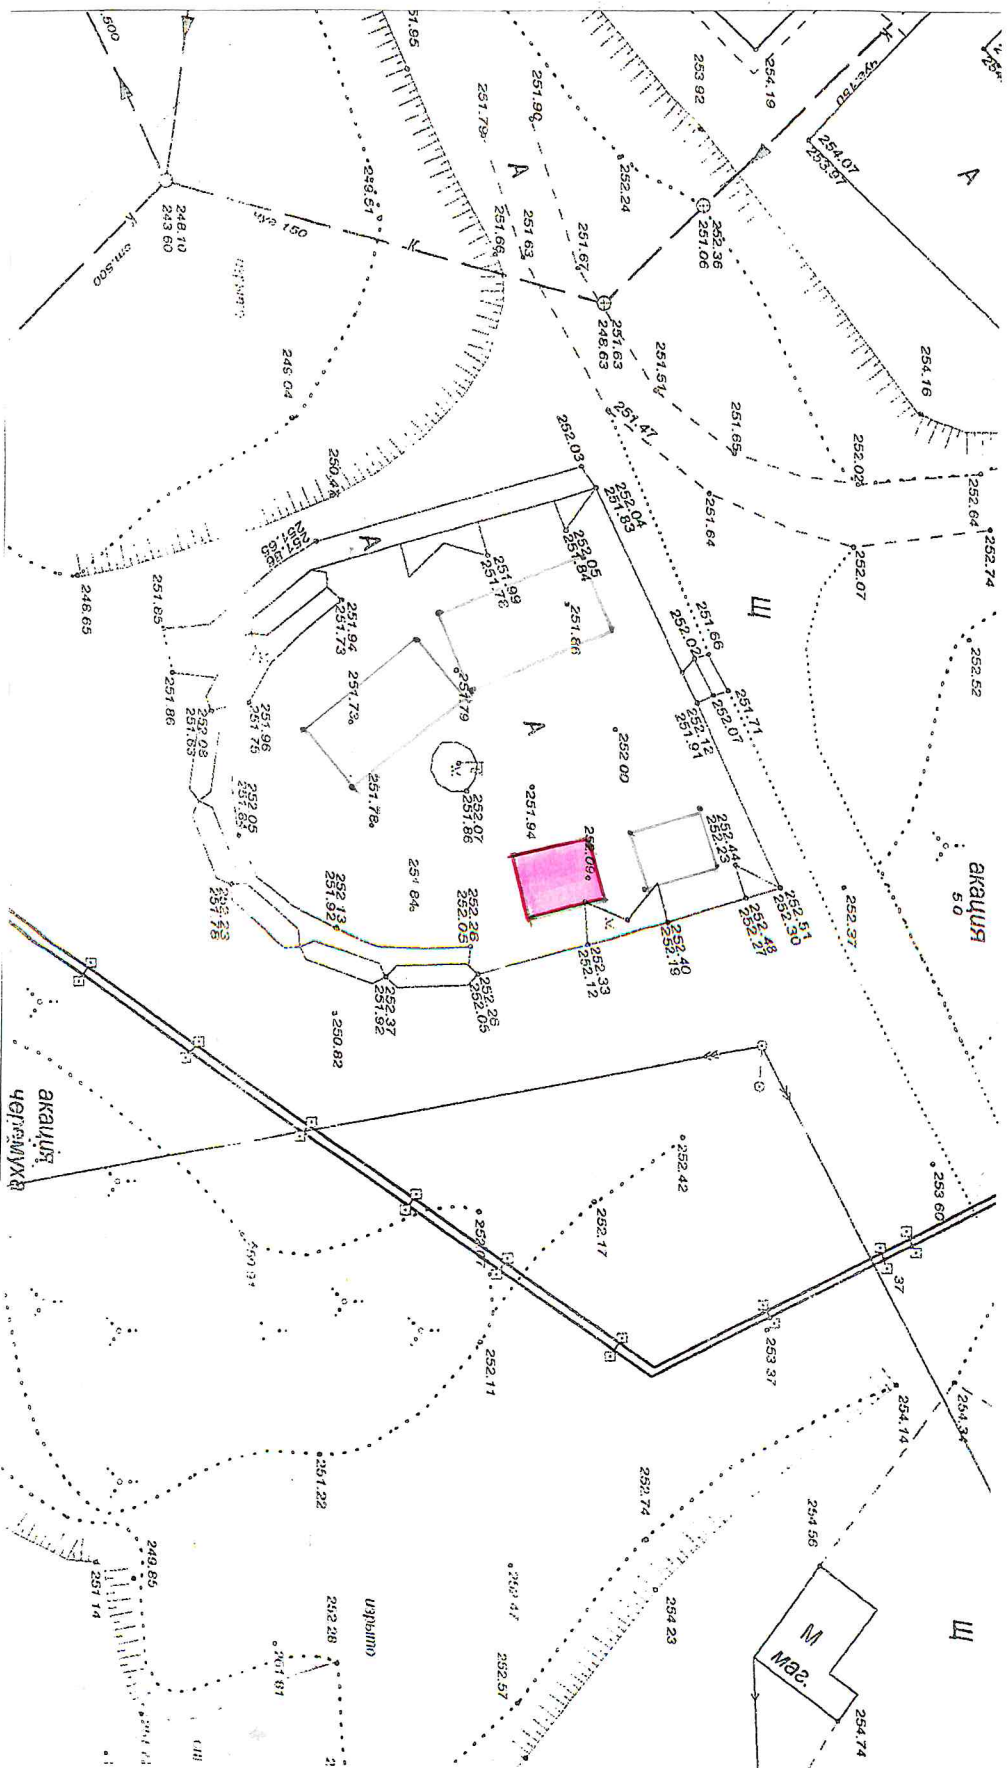


Порядковый номер строки текстового раздела № 3.15

**Схема размещения объекта для организации обслуживания зон отдыха населения
на земельном участке на территории Бerezовского городского округа
в районе ул. Карбышева, 5 М 1 : 500**

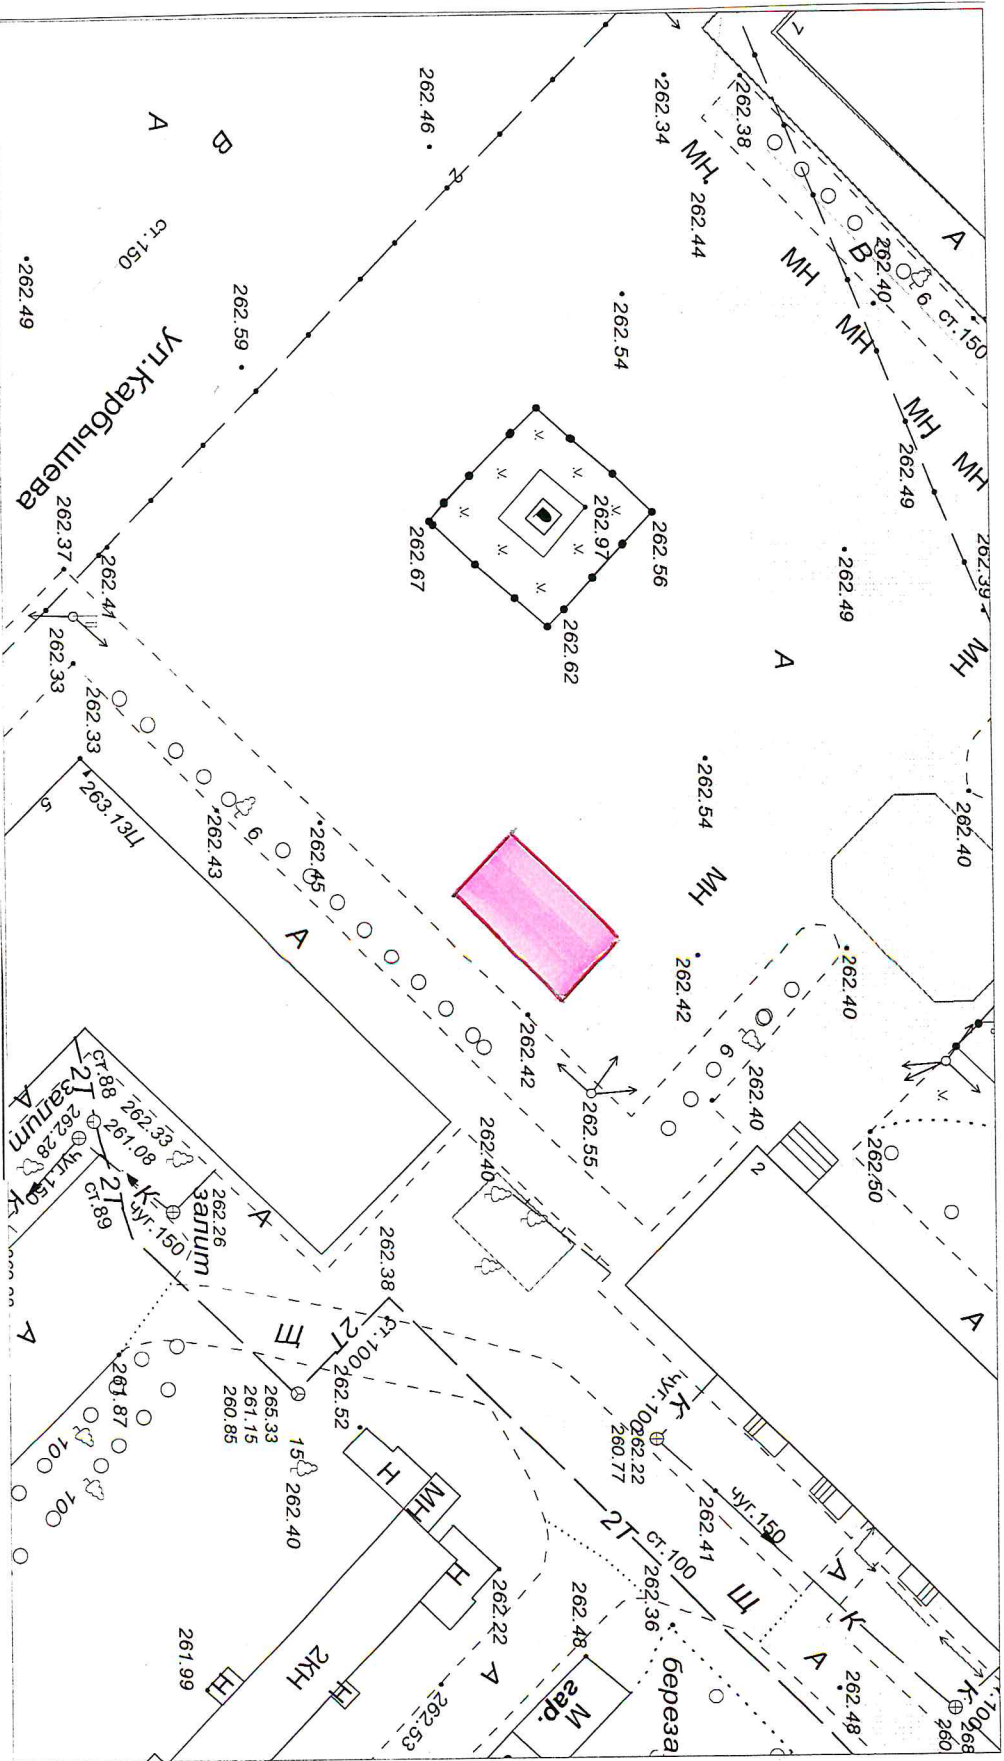


Порядковый номер строки текстового раздела № 3.16

Схема размещения объекта для организации обслуживания зон отдыха населения на земельном участке на территории Березовского городского округа в районе ул.Кирова,1-5 М 1 : 500

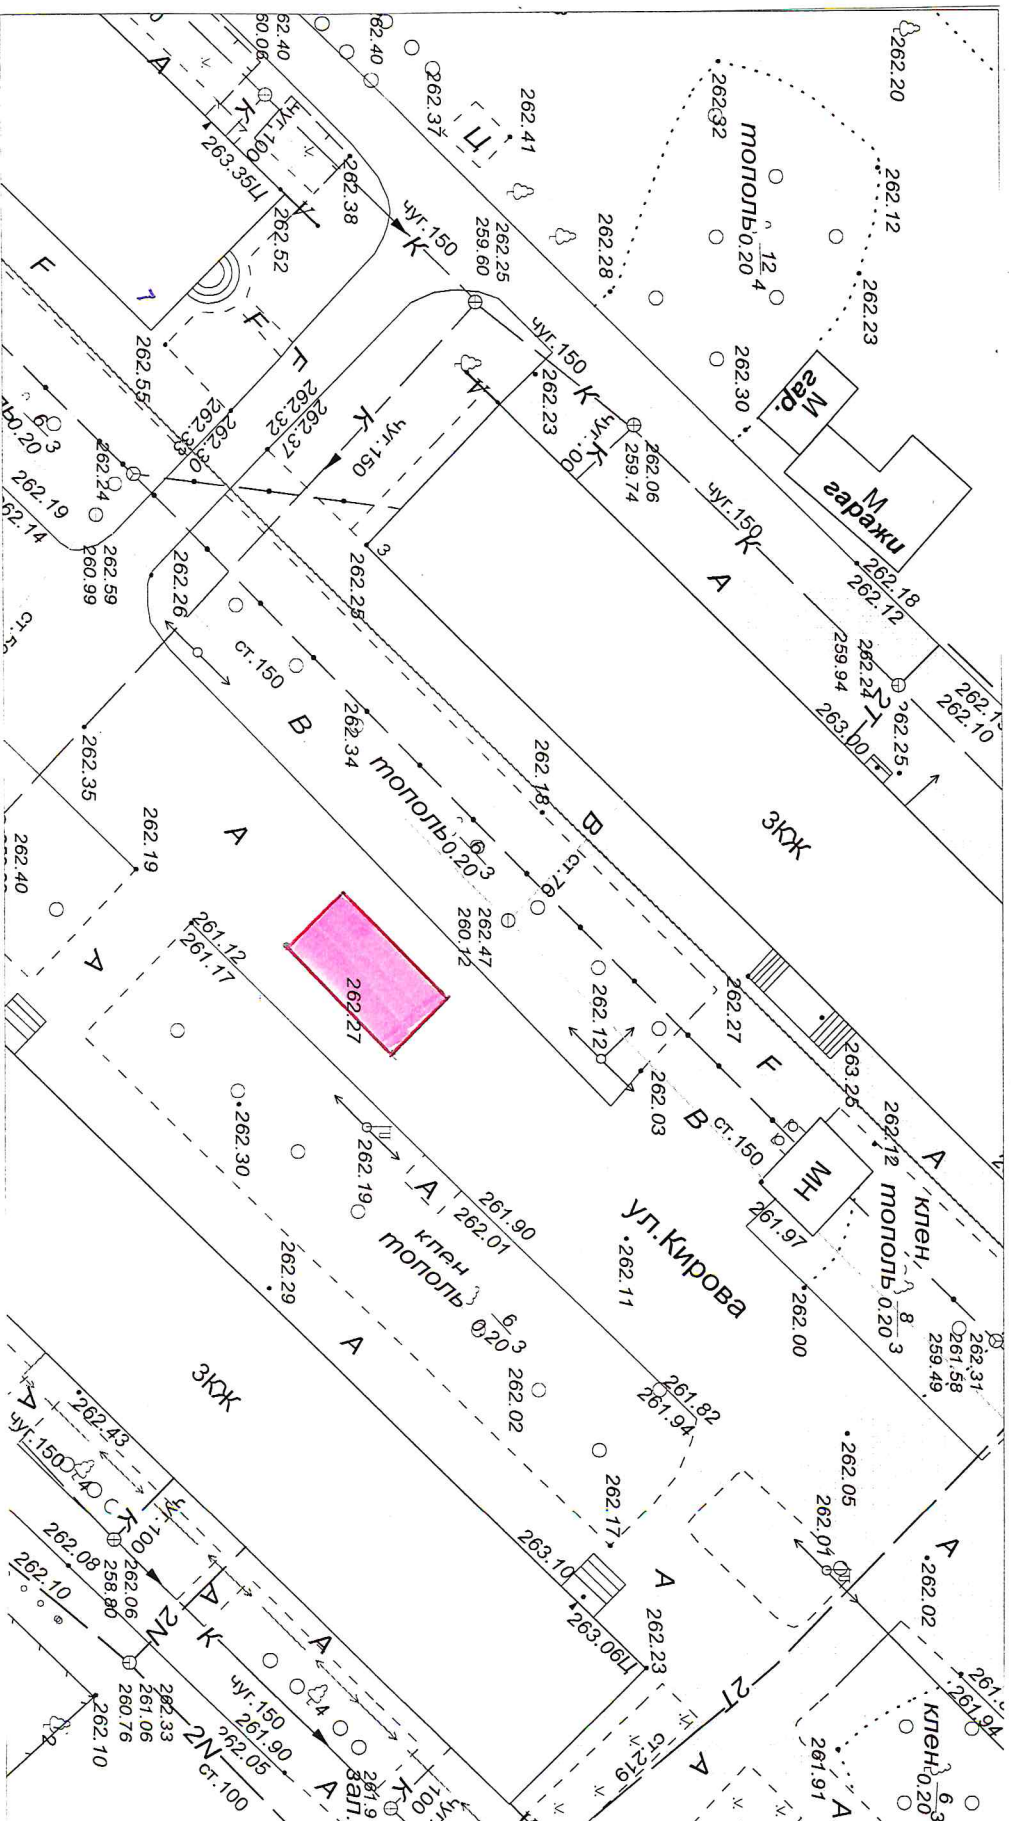

Порядковый номер строки текстового раздела № 3.17

Схема размещения объекта для организации обслуживания зон отдыха населения
на земельном участке на территории Березовского городского округа
в районе городского пляжа реки Барзас М 1 : 500

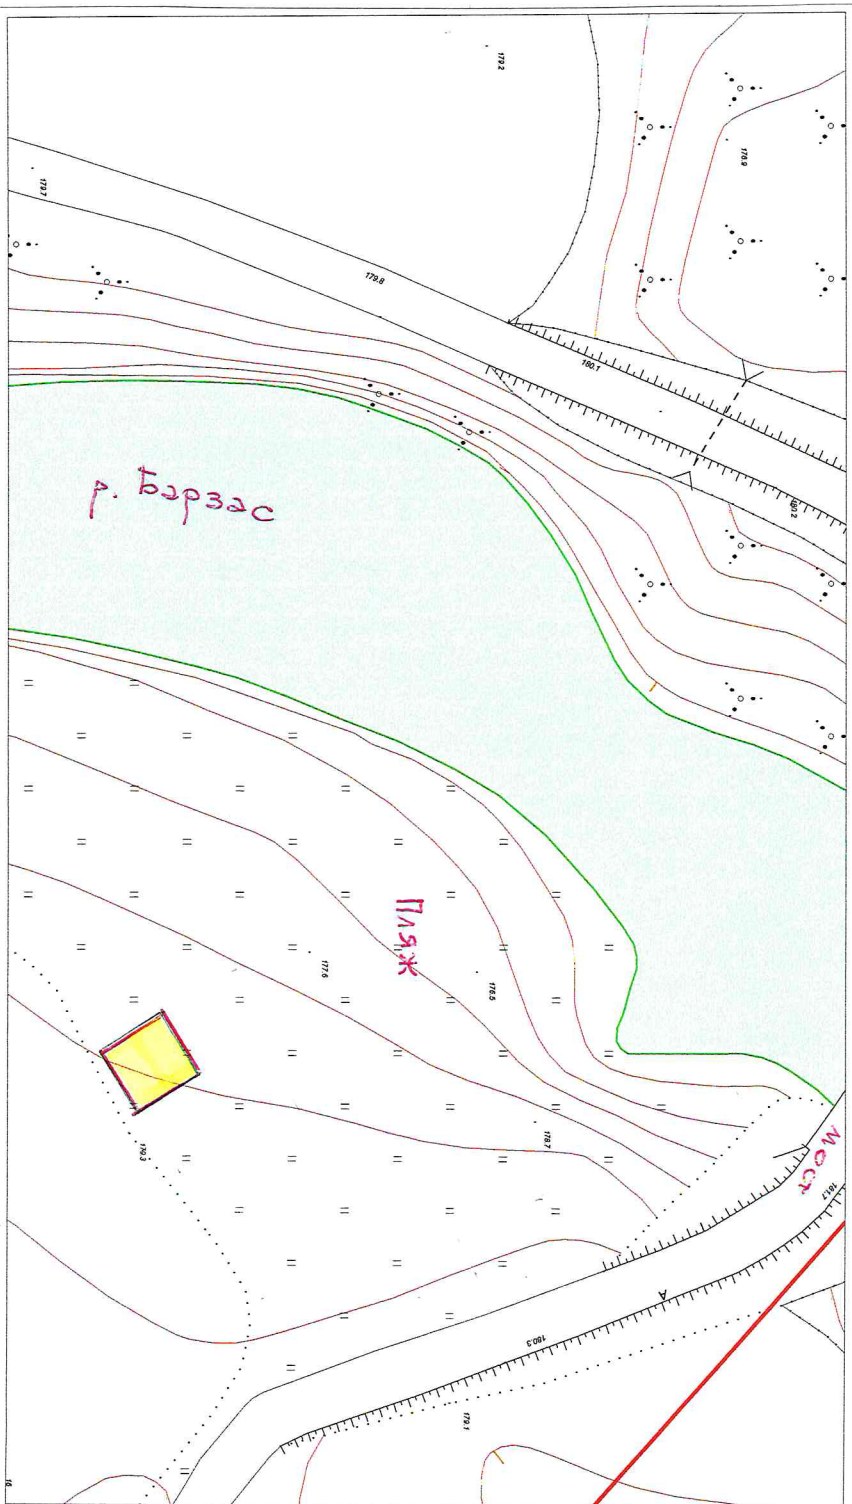

Порядковый номер строки текстового раздела № 3.18