


Приложение  
к постановлению администрации  
Березовского городского округа  
от \_\_\_\_\_ № \_\_\_\_\_

**Схема размещения нестационарного торгового объекта  
на земельном участке на территории Березовского городского округа  
в районе пр. Ленина, д.18 М 1 : 500**

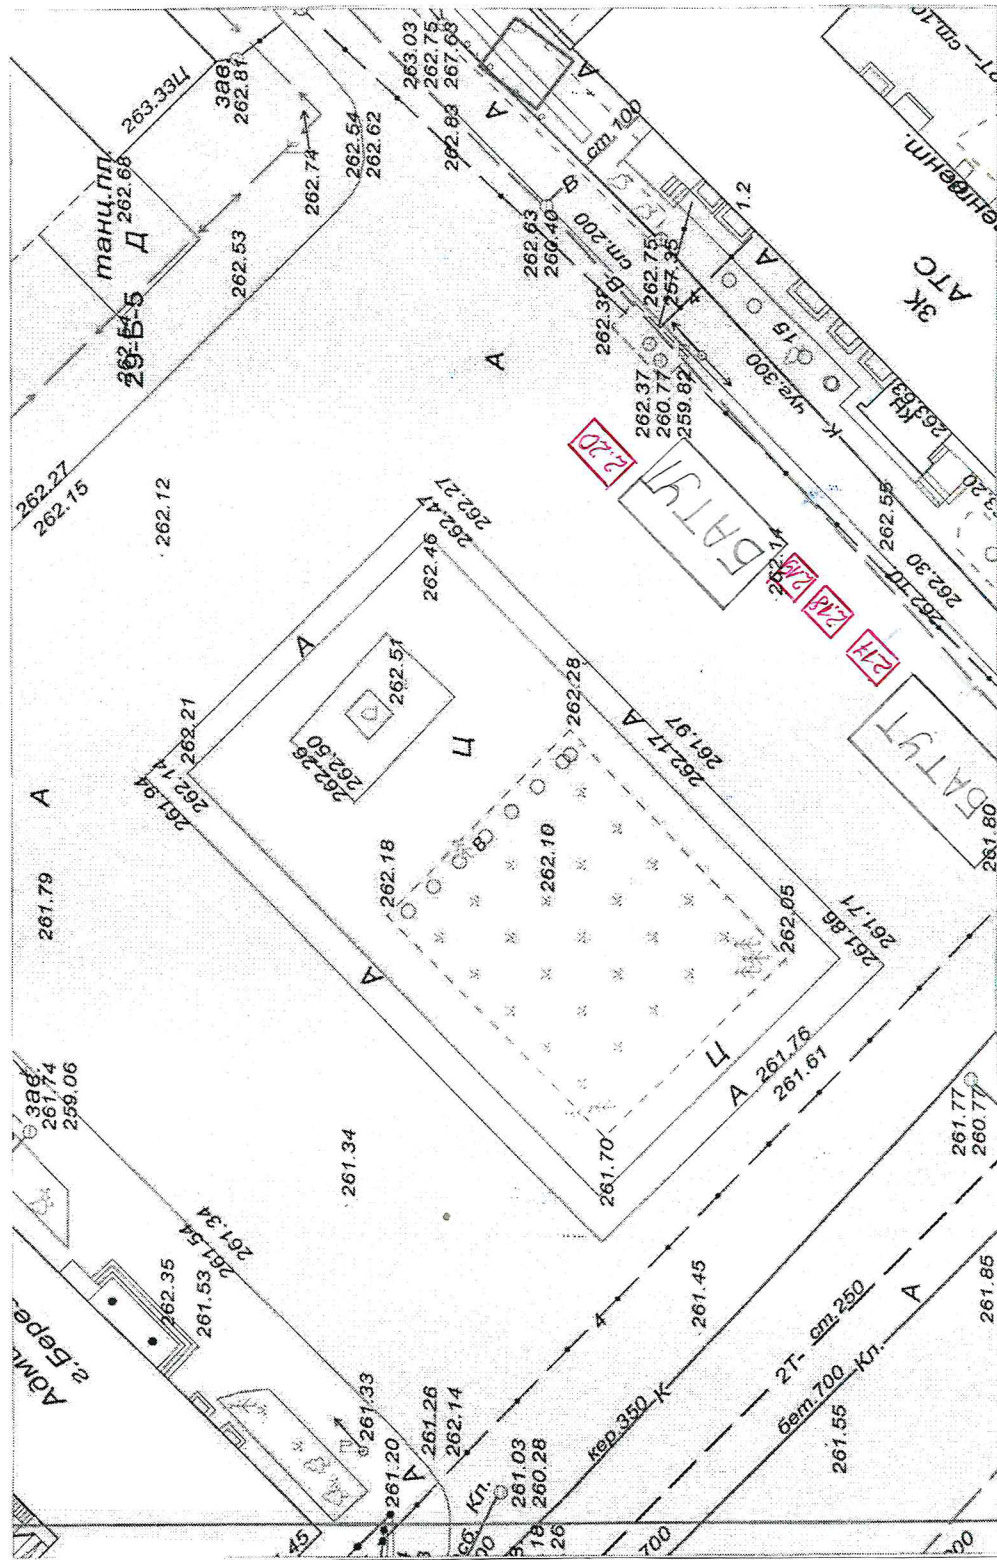

Порядковые номера строк текстового раздела № 2.17, 2.18, 2.19, 2.20.