


СОГЛАСОВАНО

Первый заместитель главы города


Д.А. Титов

Главный архитектор города

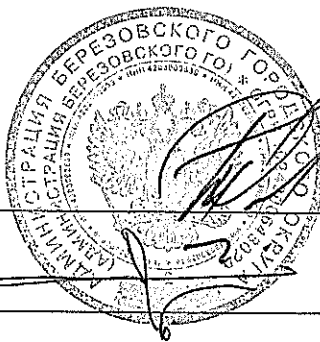


А.А. Куприянов

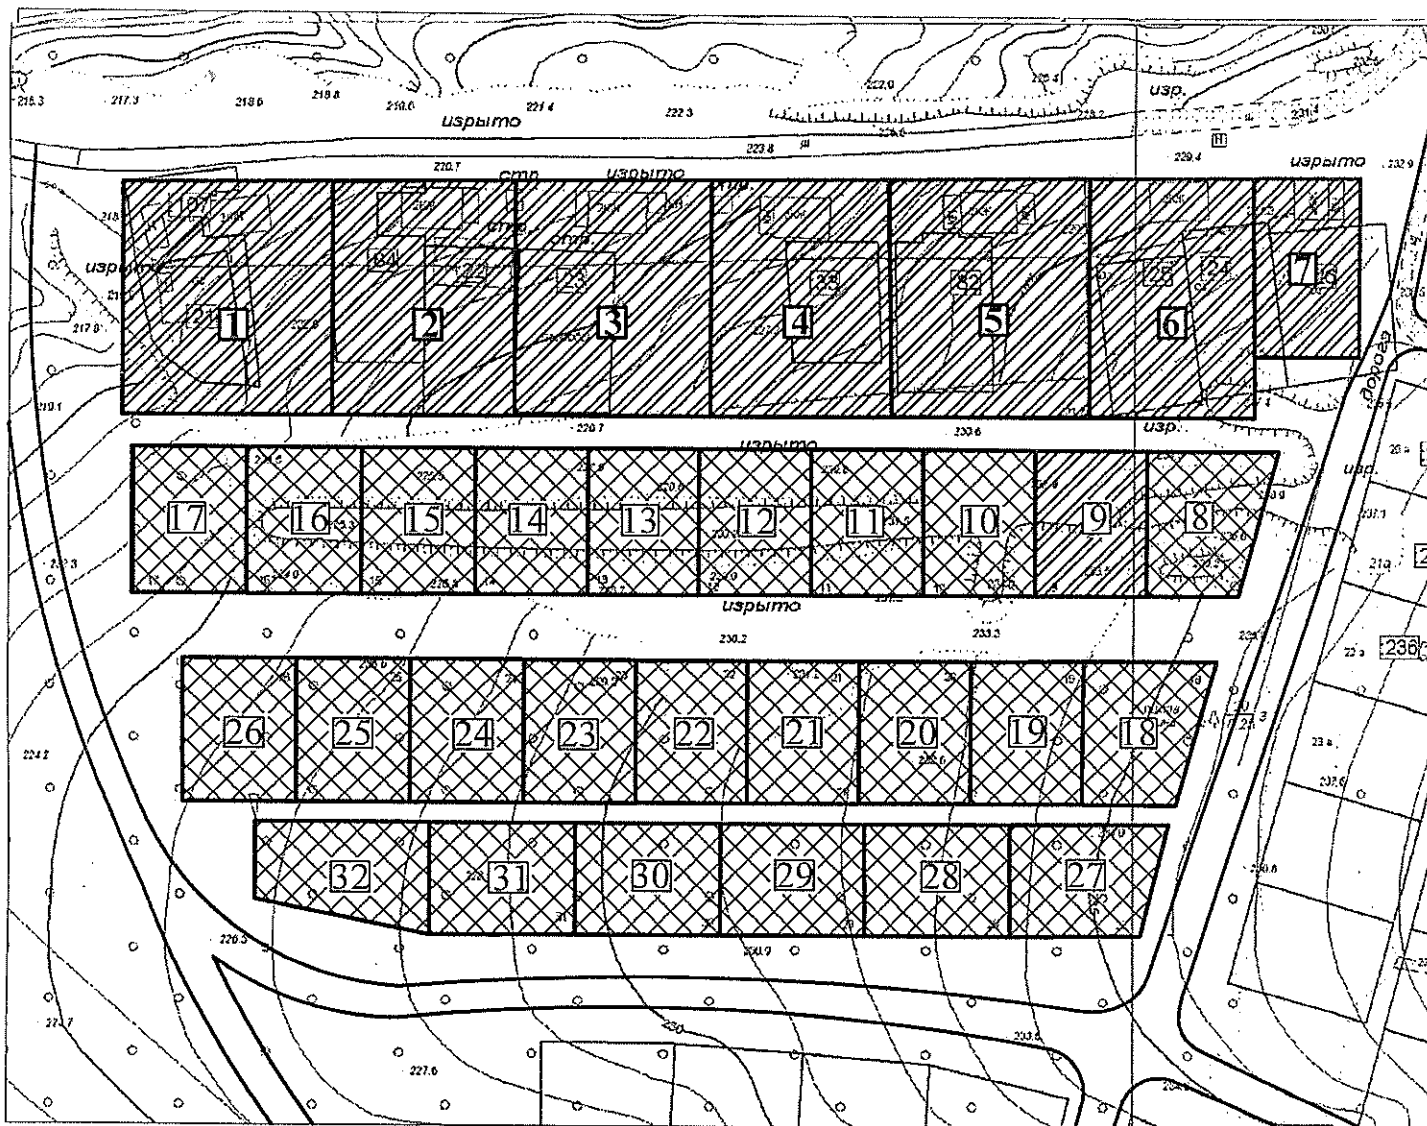

**Кемеровская область, город Берёзовский,  
микрорайон Солнечный, квартал 1**

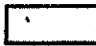

Количество земельных участков - 32 шт.  
Площадь земельных участков 1500 кв. м.

	Свободные земельные участки под ИЖС на 25.06.2012 г.	0 шт.
	Земельные участки, предоставленные под ИЖС (право оформлено)	8 шт.
	Земельные участки, выделенные под ИЖС (право не оформлено)	24 шт.