


СОГЛАСОВАНО:

Первый заместитель главы города _____


Д.А.Титов

Главный архитектор города _____

А.А.Куприянов

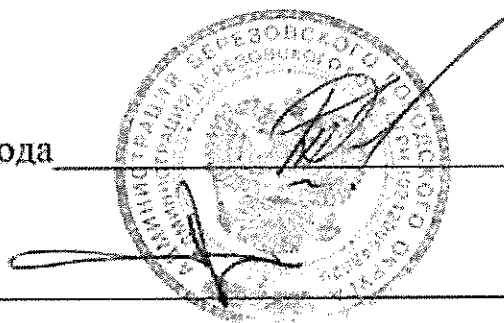


**Кемеровская область, город Берёзовский ,
микрорайон Солнечный, квартал 3**

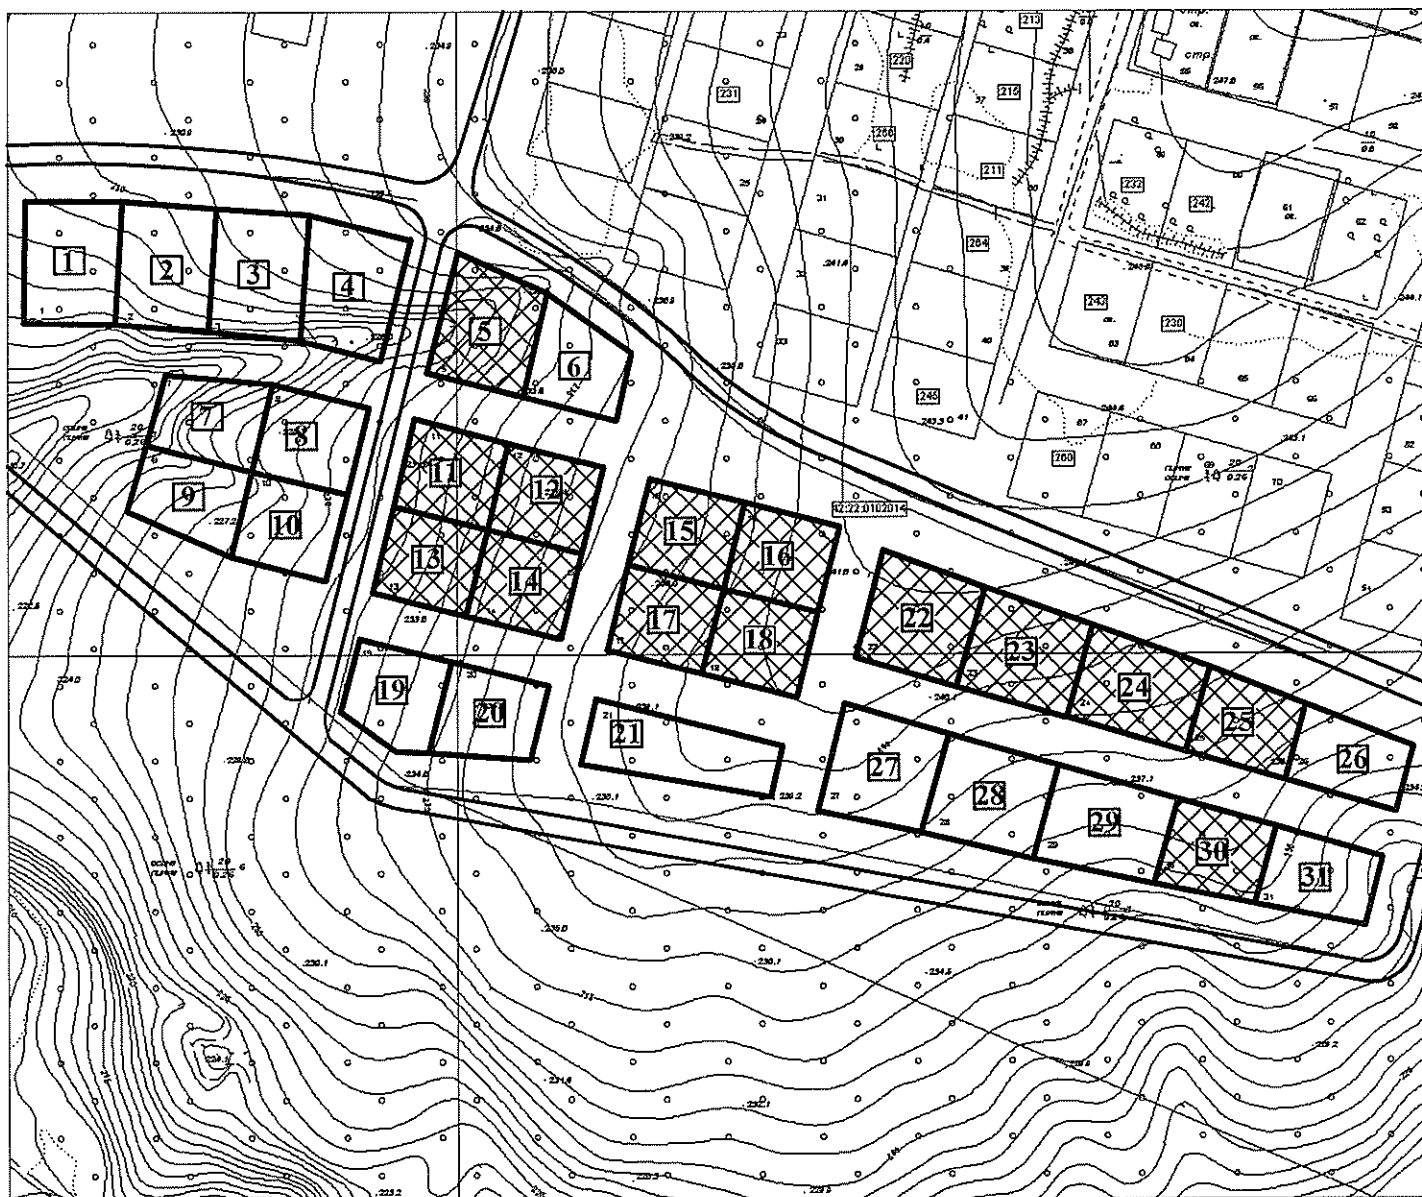

Количество земельных участков - 31 шт.

Площадь земельных участков №№ 1-5, 21-24, 27-29 - 2000 кв. м.

Площадь земельных участков №№ 6-20, 25-26, 30-31 - 1500 кв. м.

  Свободные земельные участки под ИЖС на 25.06.2012 г.

25 шт.

 Земельные участки, выделенные под ИЖС (право не оформлено)

6 шт.