


СОГЛАСОВАНО:

Первый заместитель главы города


Д.А. Титов

Главный архитектор города

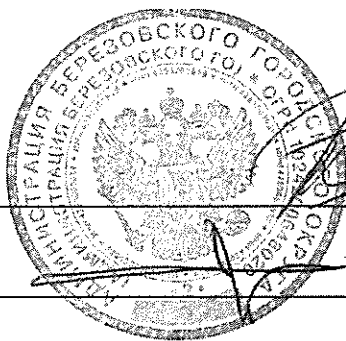


А.А.Куприянов

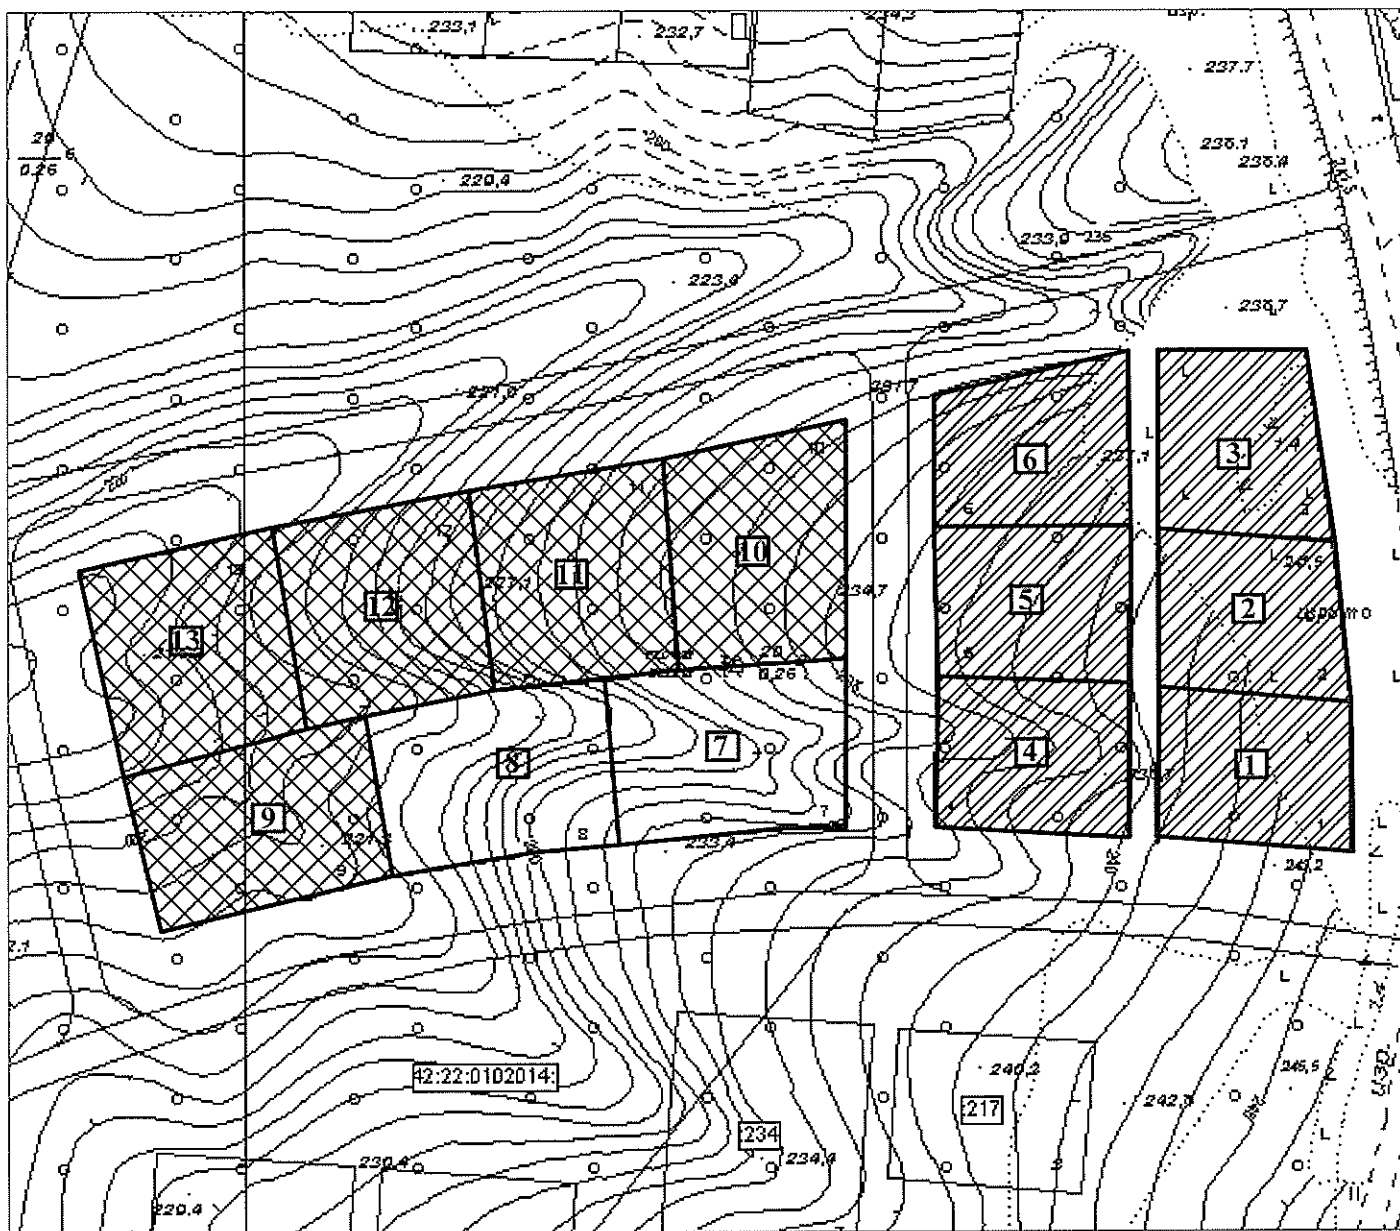

**Кемеровская область, город Берёзовский,
микрорайон Солнечный, квартал 6 а**

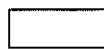

Количество земельных участков - 13 шт.
Земельные участки №№ 1-6 для льготных категорий граждан.
Площадь земельных участков №№ 1-6 - 1500 кв. м.
Площадь земельных участков №№ 7-13 - 2000 кв. м.

	Свободные земельные участки под ИЖС на 25.06.2012 г.	2 шт.
	Земельные участки, выделенные под ИЖС (право не оформлено)	6 шт.
	Земельные участки, предоставленные под ИЖС (право оформлено)	5 шт.