

СОГЛАСОВАНО:

Первый заместитель главы города


Д.А.Титов

Главный архитектор города

А.А. Куприянов



Кемеровская область, город Берёзовский,  
ул. Фестивальная

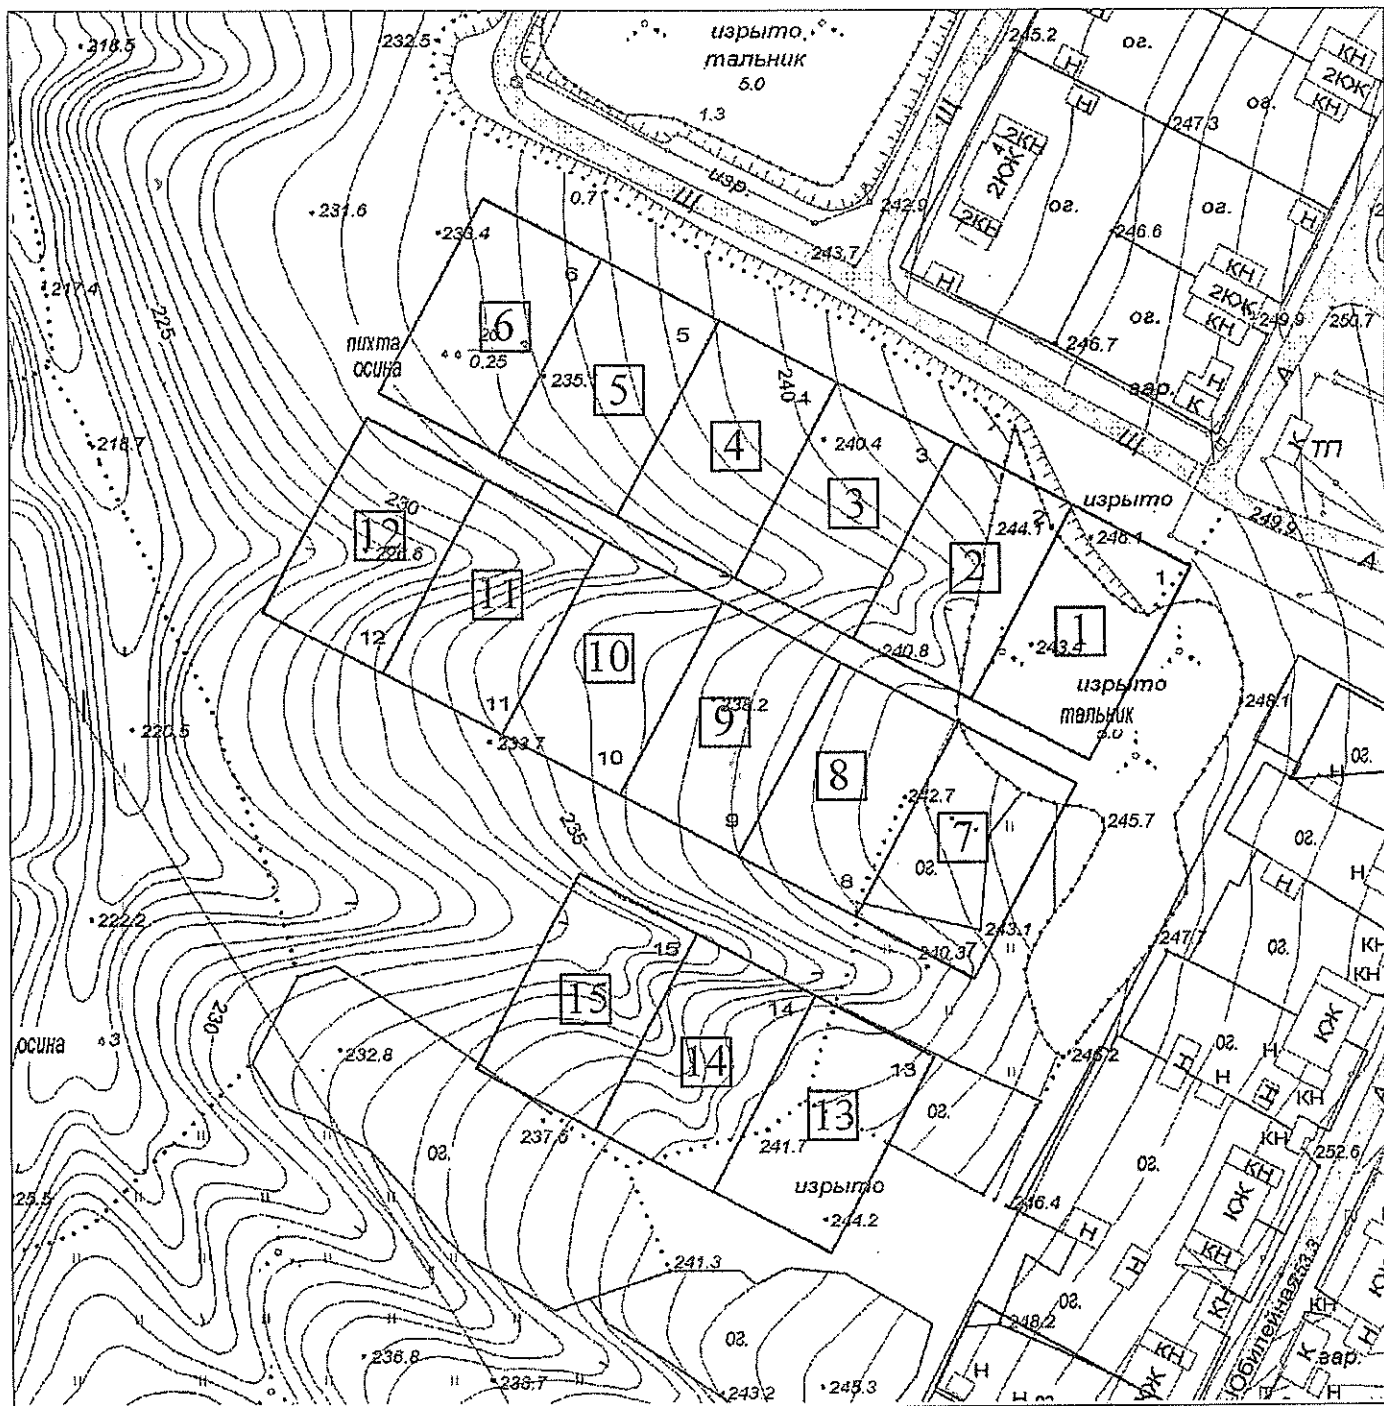

Количество земельных участков 15 шт.

Площадь земельных участков № 1-15 - 1500 кв.м

□ Свободные земельные участки под ИЖС на 25.06.2012 г. 15 шт.