


СОГЛАСОВАНО:

Главный архитектор города



А.А. Куприянов

**Кемеровская область, город Берёзовский ,
микрорайон Солнечный, квартал 3**

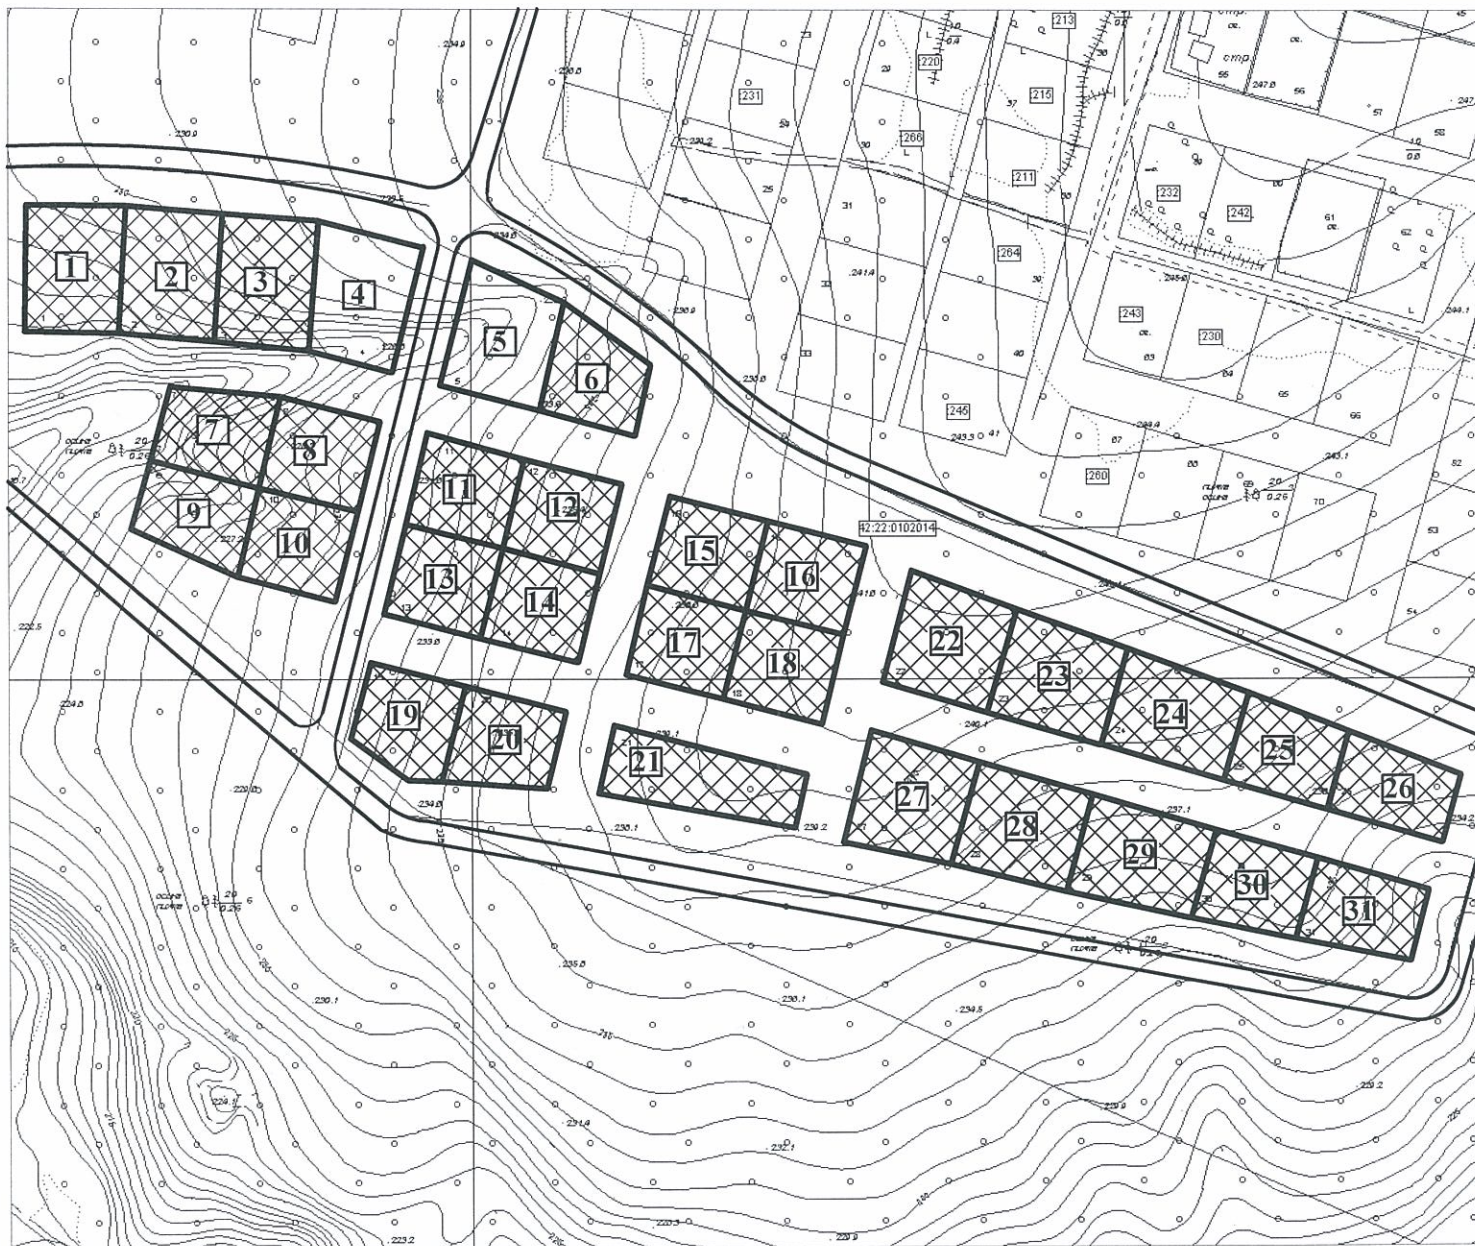

Количество земельных участков - 31 шт.

Площадь земельных участков №№ 1-5, 21-24, 27-29 - 2000 кв. м.

Площадь земельных участков №№ 6-20, 25-26, 30-31 - 1500 кв. м.



Свободные земельные участки под ИЖС на 25.02.2013 г.

2 шт.



Земельные участки, выделенные под ИЖС (право не оформлено)

29 шт.