

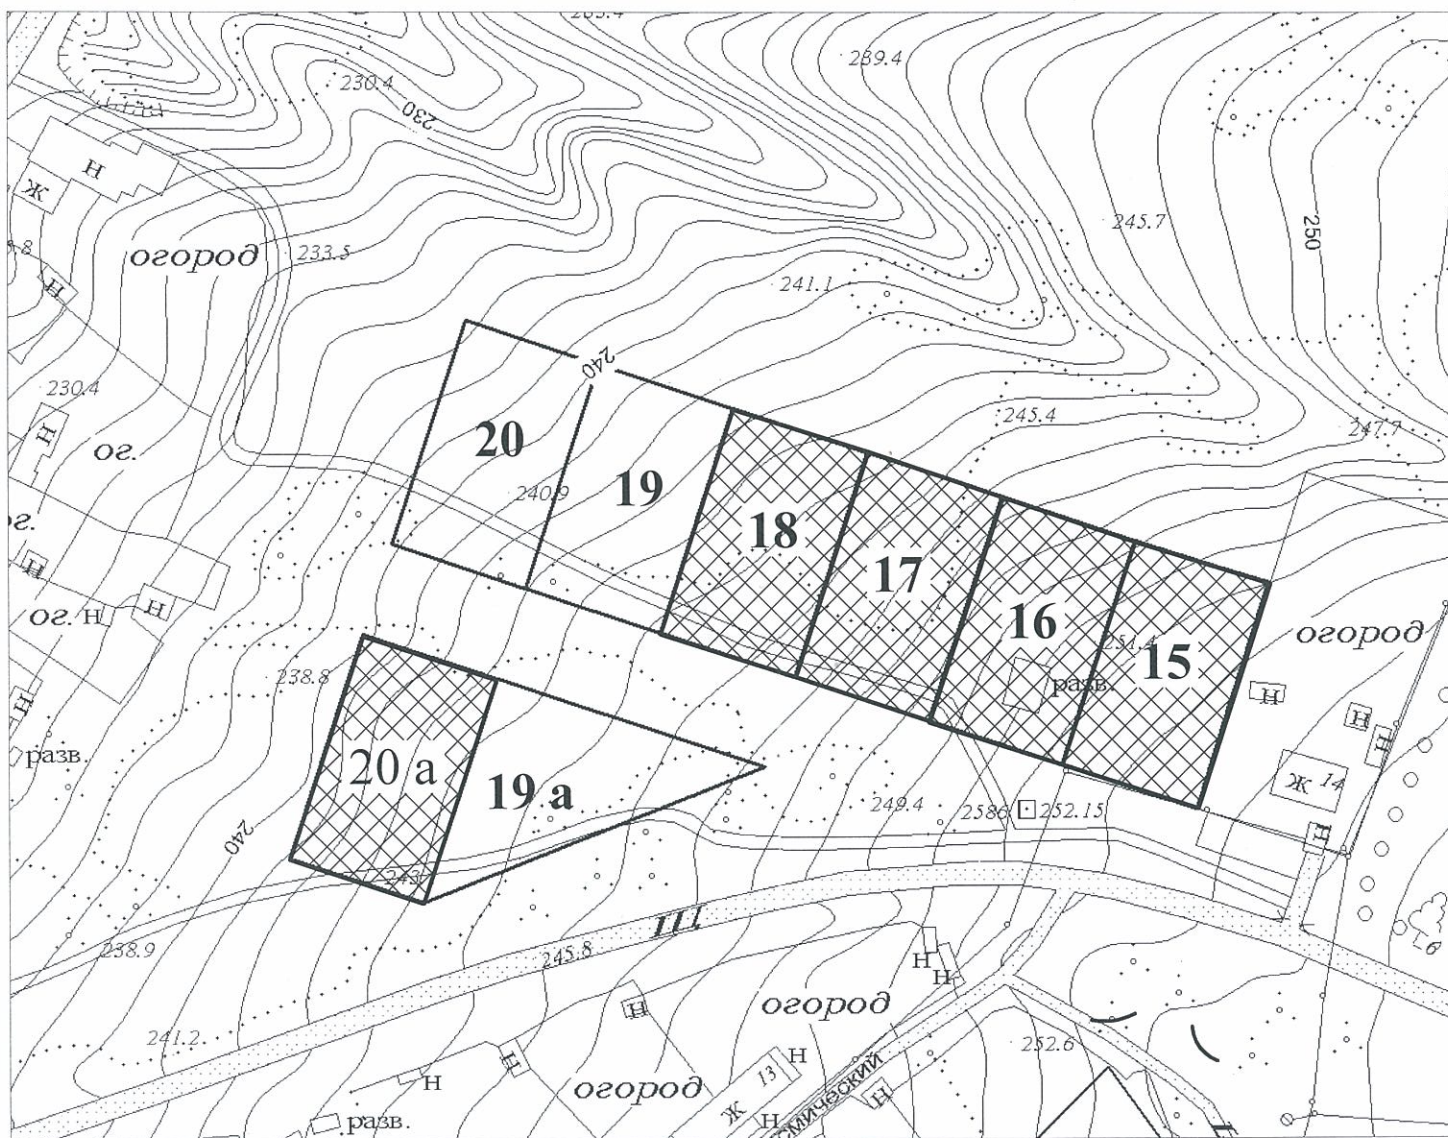
СОГЛАСОВАНО:

Главный архитектор города





А.А. Куприянов

**Кемеровская область, город Берёзовский ,
п. Барзас, пер. Космический**



Количество земельных участков - 8 шт.
Площадь земельных участков 1500 кв. м.

- | | | |
|--|--|-------|
|  | Свободные земельные участки под ИЖС на 25.02.2013 г. | 3 шт. |
|  | Земельные участки, выделенные под ИЖС (право не оформлено) | 5 шт. |